


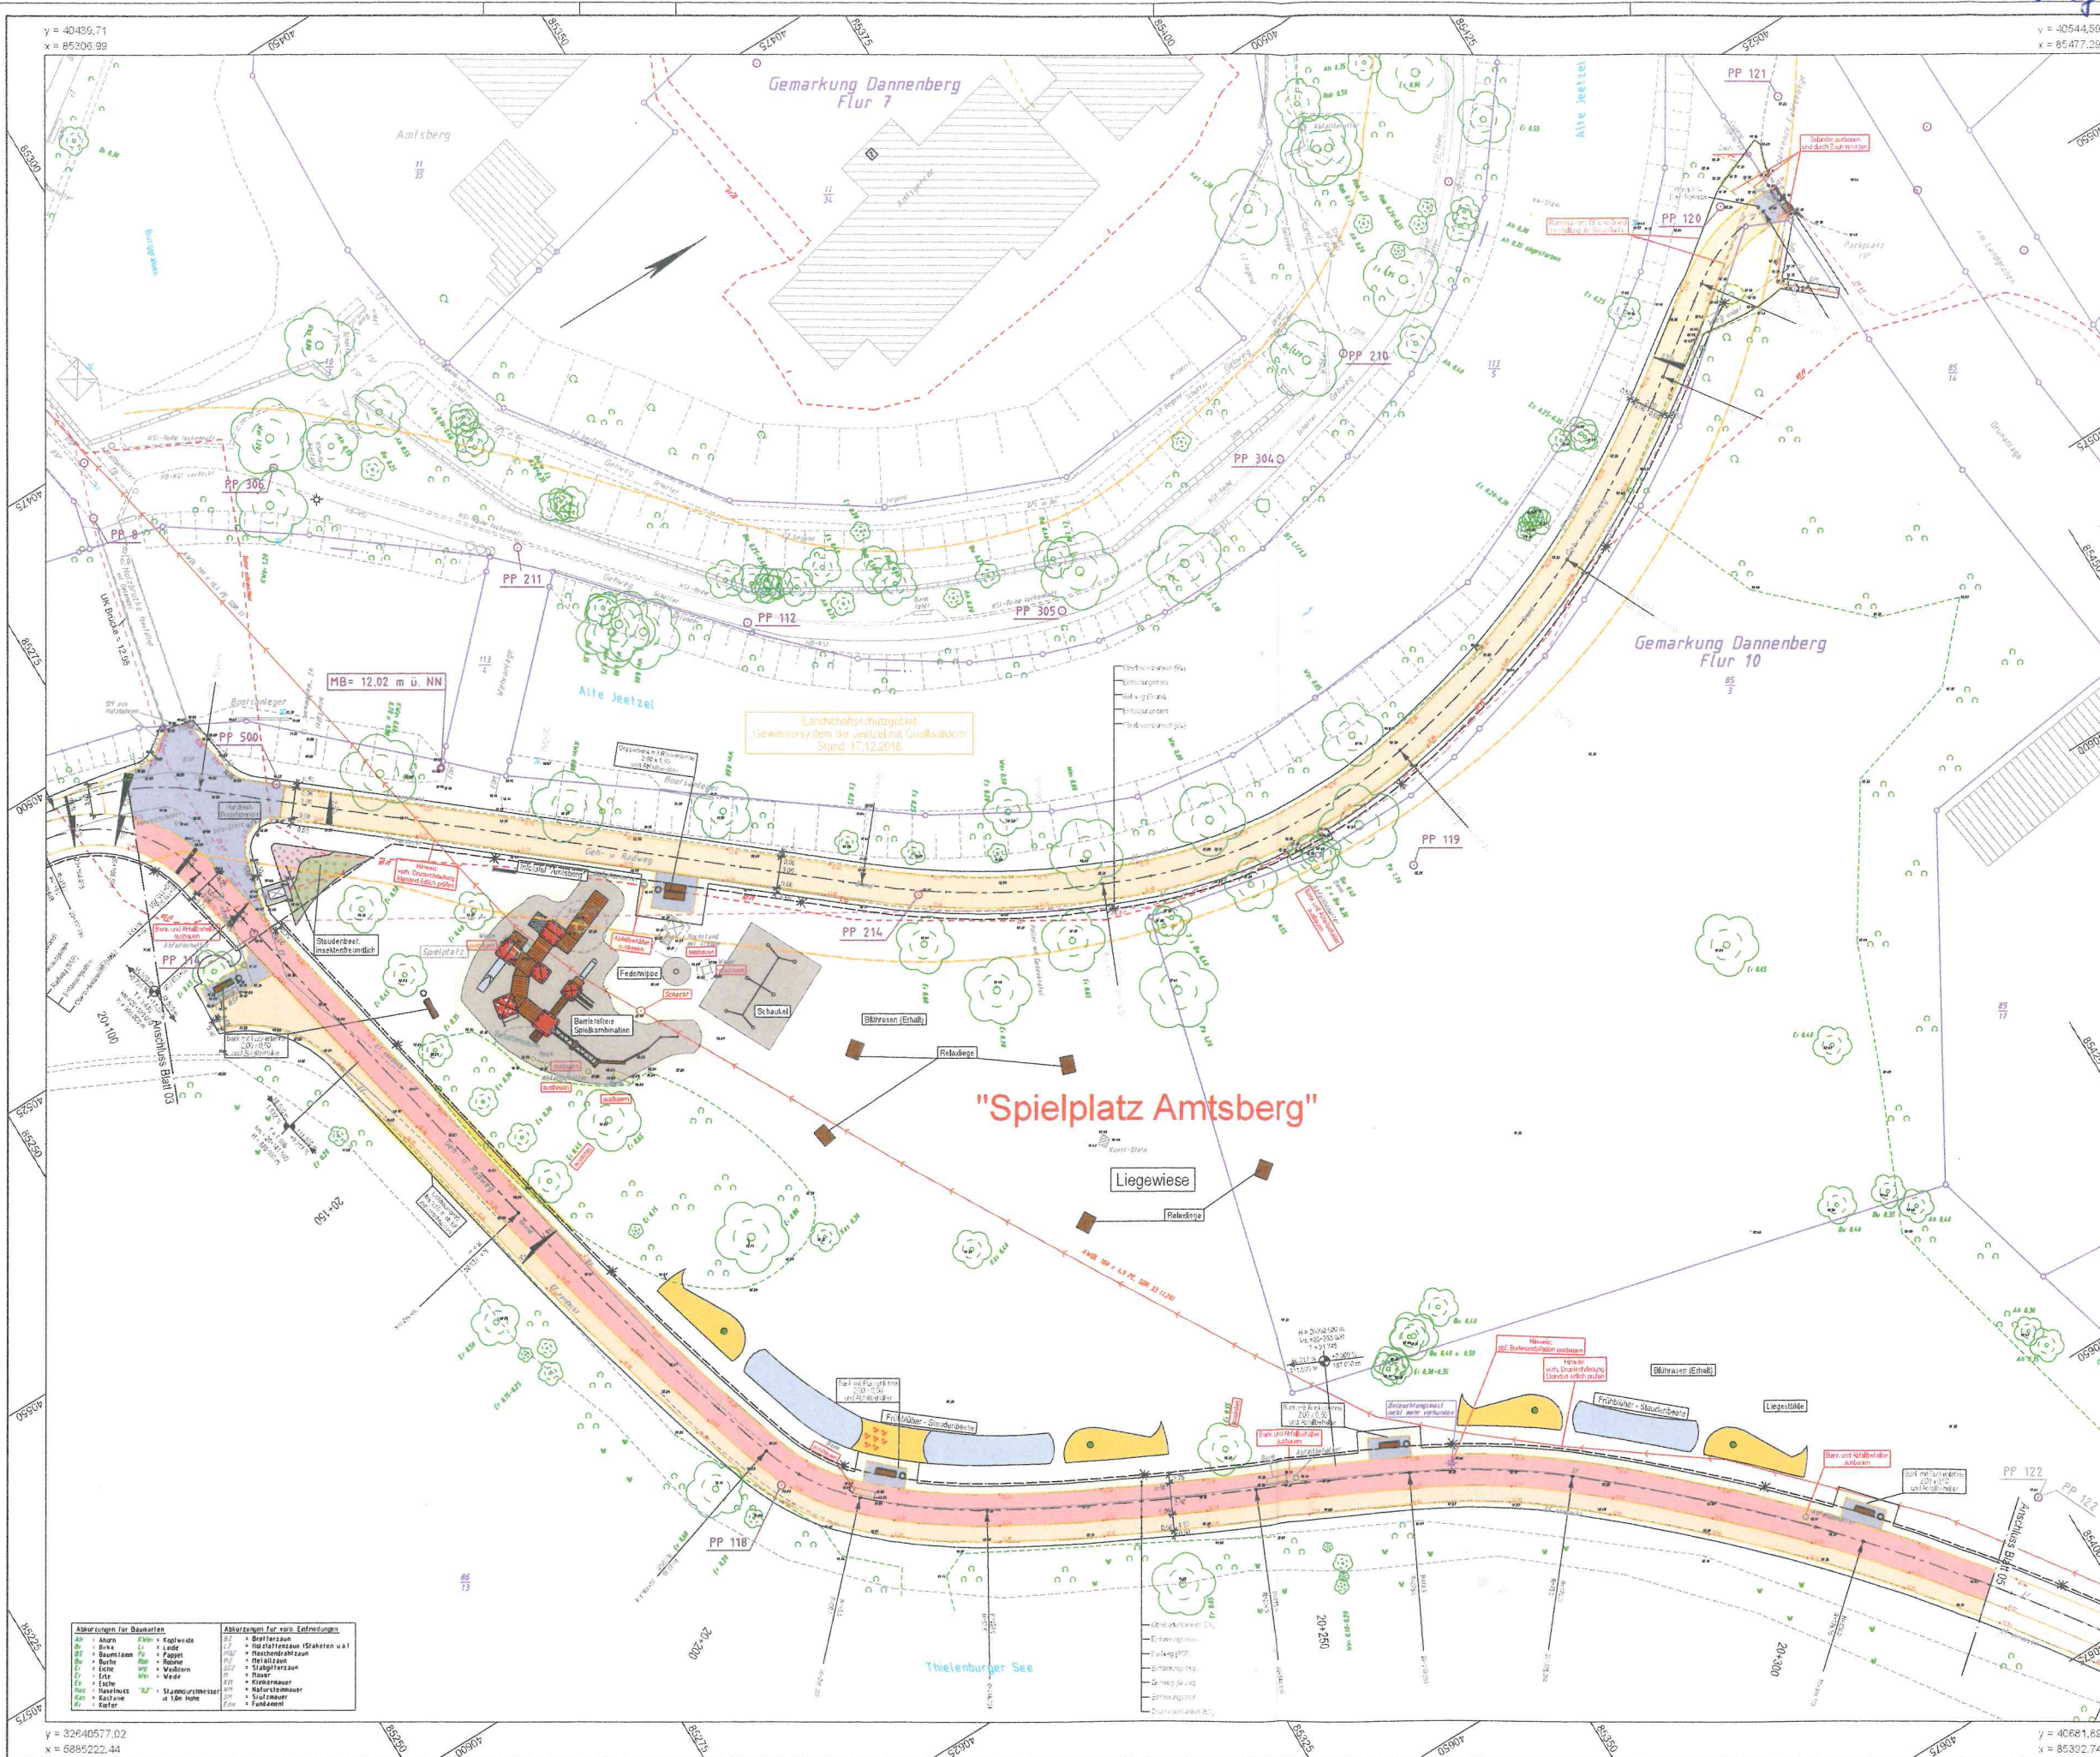

LEGENDE - Planung		
	Gründ.	Leichte Planung
	Gründ. + Erweiterung	Gründ. + Erweiterung
	Gründ. + Erweiterung + Umbau	Gründ. + Erweiterung + Umbau
	Gründ. + Erweiterung + Umbau + Sanierung	Gründ. + Erweiterung + Umbau + Sanierung
	Gründ. + Erweiterung + Umbau + Sanierung + Erneuerung	Gründ. + Erweiterung + Umbau + Sanierung + Erneuerung
	Erneuerung	Erneuerung
	Erneuerung + Erweiterung	Erneuerung + Erweiterung
	Erneuerung + Erweiterung + Umbau	Erneuerung + Erweiterung + Umbau
	Erneuerung + Erweiterung + Umbau + Sanierung	Erneuerung + Erweiterung + Umbau + Sanierung
	Erneuerung + Erweiterung + Umbau + Sanierung + Erneuerung	Erneuerung + Erweiterung + Umbau + Sanierung + Erneuerung

LEGENDE – Grundplan Vermessung (inkl. von Ver- und Entsohrungsleistungen)							
	Die Punkt		Metrication (metrisch)		Achtalbreite		St. Linie
	Polygonale		Vermessung (metrisch)		Ordnungsbefugnis		Pfenniglinie
	Microfiche		Informations		Informations		Pfenniglinie
	Metrication		Sticht. Vermessung		Sticht. Vermessung		Pfenniglinie
	Vermessung (metrisch)		Sticht. Vermessung		Sticht. Vermessung		Pfenniglinie
	Vermessung (metrisch)		Sticht. Vermessung		Sticht. Vermessung		Pfenniglinie
	Metrication		Sticht. Vermessung		Sticht. Vermessung		Pfenniglinie
	Metrication		Sticht. Vermessung		Sticht. Vermessung		Pfenniglinie
	Metrication		Sticht. Vermessung				

Grundplan hergestellt:	Datum:	Zeichen:	Ergänzungen:
INGENIEURBÜRO RAUCHENBERGER GmbH	Aufnahme: 18.02.2014	Sch	
bearbeitet: 18.02.2014	Sch		
gezeichnet: 18.02.2014	Bk		
Kontrolliert: 18.02.2014	ALK		
Feldvergleich: 18.02.2014	AL		

Höhen beziehen sich auf DHHN92 - Koordinatensystem ETRS89

Änderungen							
Nr.	Art der Änderung	Dat.	bearb.	ges.			
1	Lieferweise	27.01.2011	H.Dz				
2							
3							

Stadt Dannenberg (Elbe)

Ausführungsplanung		Anlage Nr. 5	Blatt Nr. 4
Städtebaulicher Entwicklungsplan der Stadt Dannenberg (Elbe)		Zweckplanname C11-H+223/224 5/4	Datum Änderung 17.01.2023
Geh- und Radweg um den Thielenburger See einschl. Spielplatz und Bolzplatz		Blattgröße 1025 x 685	Maßstab 1 : 250
		Lageplan	

Aufgestellt:	Geprüft:
--------------	----------

Projektbearbeitung			Datum	Zeichen
INGENIEURBÜRO RAUCHENBERGER GmbH			bearbeitet:	27.05.2020 HBR/p
			gezeichnet:	27.05.2020 SoH/pfz
Heino-Kollan-Strasse 1, 23451 Dammengr. Tel. 0656/19995-0 Fax 0656/19995-20 E-Mail info@IBR-rauchenberger.de			geprüft:	28.05.2020 HBR