


Anlage 1 zur Niederschrift StESK/D/X1/06 vom 01.02.2023 TOP 7

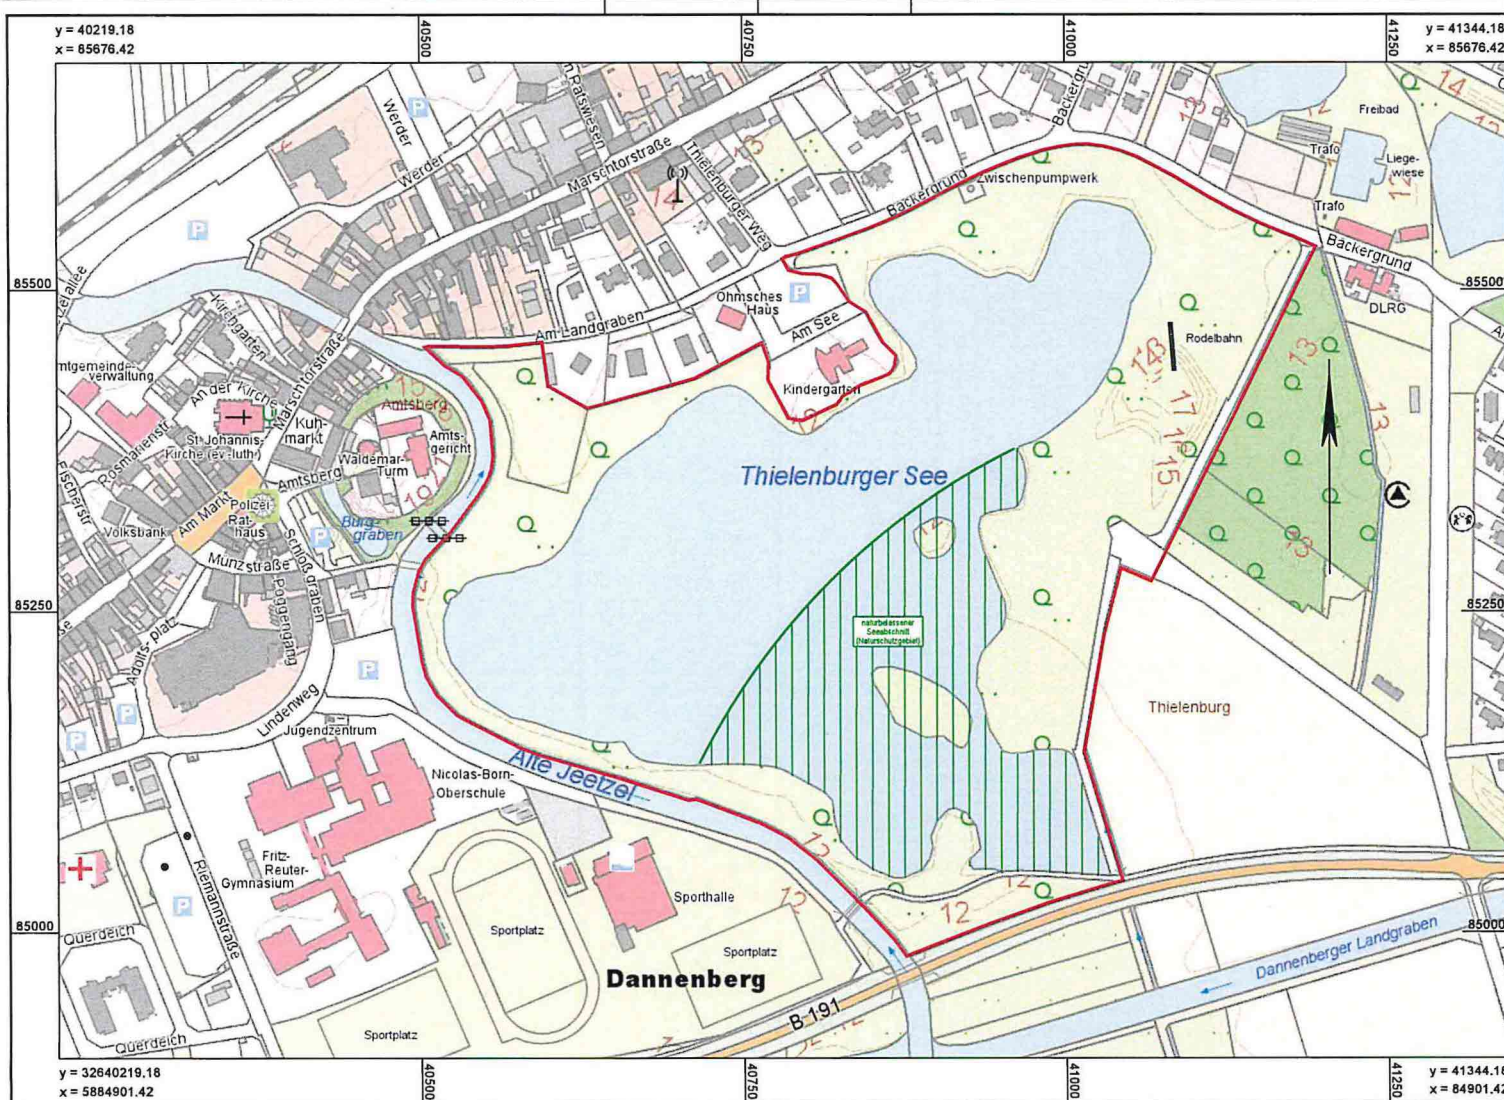

LEGENDE Planung

Grenze Maßnahmengebiet

Änderungen				
Nr.	Art der Änderung	Dat.	bearb.	ges.
1				
2				
3				
Blatt _____ 1				

Stadt Dannenberg (Elbe)			
Entwurfsplanung		Anlage Nr. 5 Blatt Nr. 1	
Städtebaulicher Entwicklungsplan der Stadt Dannenberg (Elbe)		Zeichnungsnummer 01-SE-209 5/1	letzte Änderung 18.01.2023
		Blattgröße 675 x 350	Maßstab 1 : 2500
		Lageplan Planung	
Aufgestellt:		Geprüft:	
....., den			

Projektbearbeitung:		Datum	Zeichen
 INGENIEURBÜRO RAUCHENBERGER GmbH Heinz-Kellian-Straße 1, 29451 Dannenberg, Tel.: 0586/19995-0 Fax: 0586/19995-29, E-Mail: info@ibRauchenberger.de		bearbeitet:	28.06.2018 Eb
		gezeichnet:	28.06.2018 Pz/Ptz
		geprüft:	28.06.2018 Ha