


y = 35907.46
x = 89476.85

y = 36066.11
x = 89639.90

Gemarkung Hitzacker
Flur 10

LEGENDE - Planung	
	Grünstreifen
	Signalstein
	Gehweg
	Rasenstein
	Einfassungsstein
	Böschung
	Verwallung
	Versickerungsmulde

LEGENDE - Grundplan Vermessung (inkl. vorh. Ver- und Entsorgungsleitungen)			
	Trig. Punkt		Merkstein (Wasser)
	Polygonpunkt		Leuchte
	Mauerbolzen		Lichtsignalanlage
	Grenzpunkte		Stahlbetonmast
	Verteilerschrank (S)		Stahlglittermast
	Verteilerschrank (F)		Doppelmast
	Merkstein (Strom)		Eingang
	Merkstein (Fernmeldewesen)		Auffahrt
	Merkstein (Gas)		Höhe
	Trinkwasserleitung (Nennw., Werkst.)		2-reihige Rinne
	Gasleitung (Nennw., Werkst.)		Schutzrohr (Anzahl, Nennw., Werkst.)
	Fernmeldekabel (ggf. Anzahl Kabel)		Regenwasserkanal-anschlussleitung
	Stromkabel 1kV (ggf. Anzahl Kabel)		Schmutzwasserkanal-anschlusslsg.
	Stromkabel 20kV (ggf. Anzahl Kabel)		Schmutzwasserdruckrohrleitung
			Mischwasserkanal-anschlussleitung

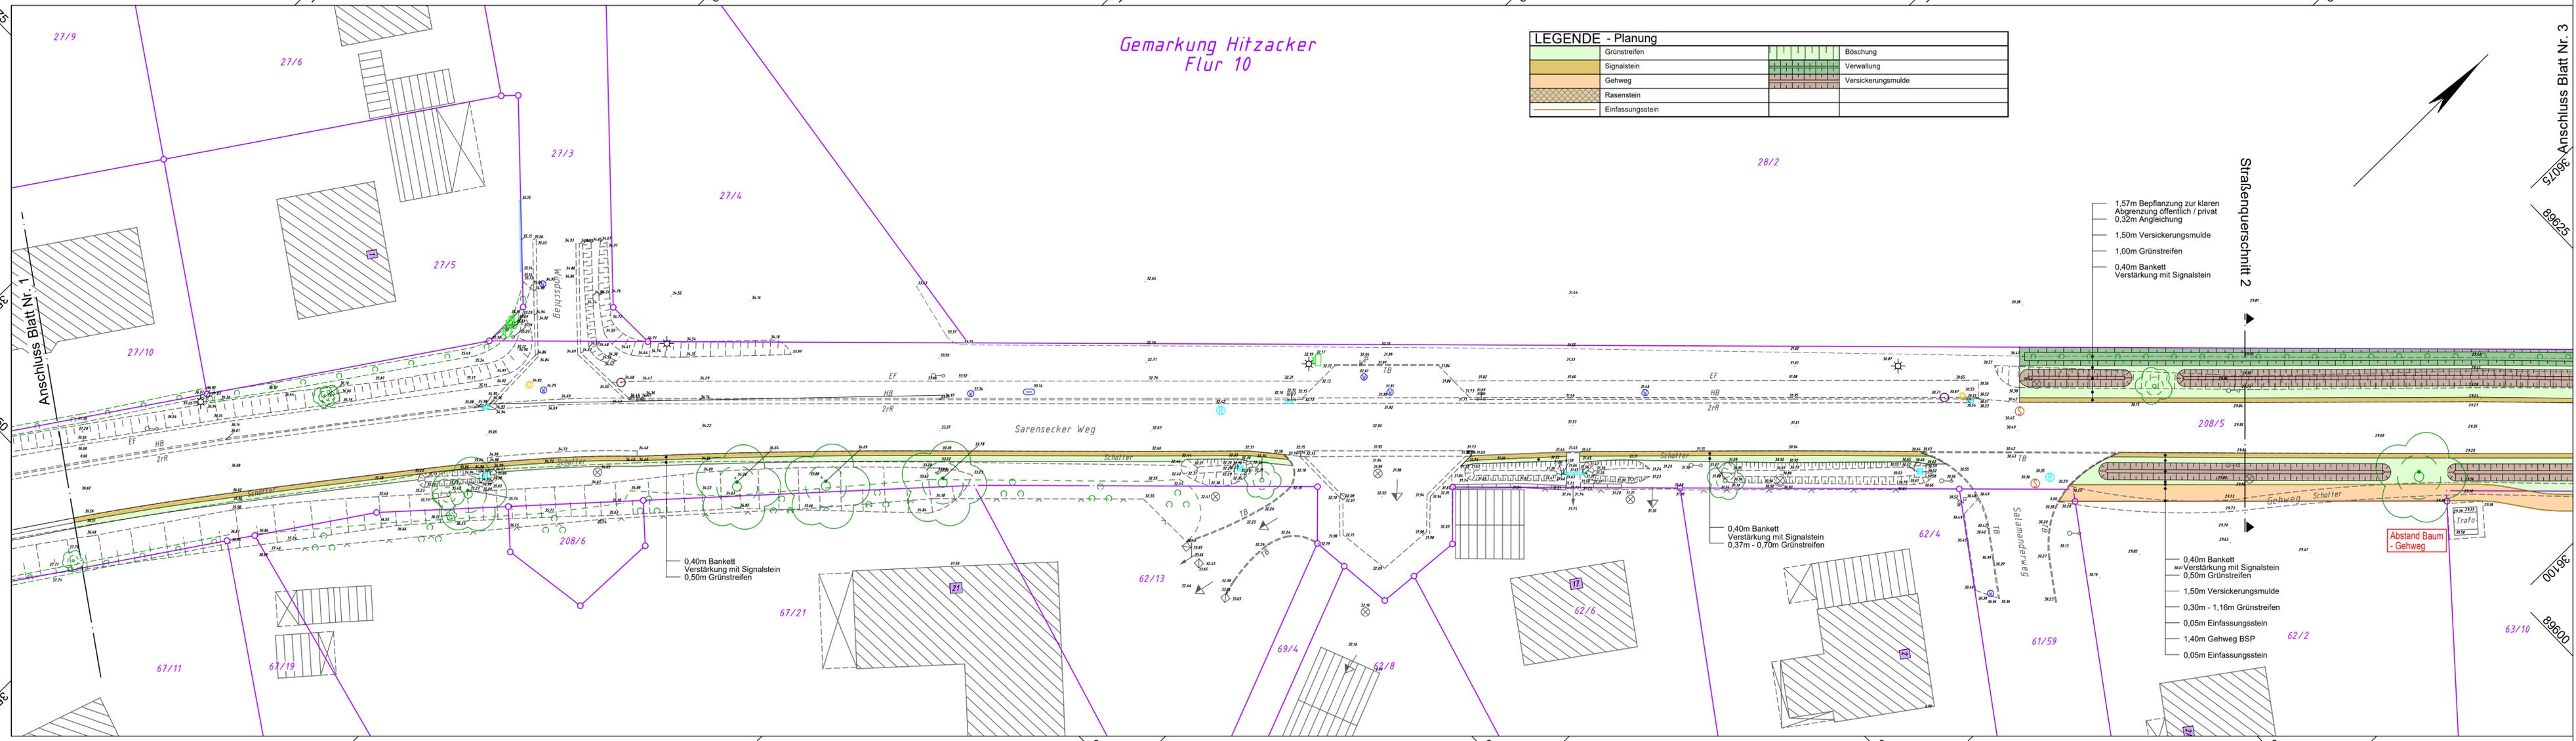

y = 32635953.51
x = 5889432.04

y = 36112.16
x = 89595.09

Bemerkung Versorgungsleitungen		Bemerkung Kataster	
Die Grundstücksgrenzen wurden aus der automatisierten Liegenschaftskarte (ALK) vom --. --. 20-- übernommen.			
Grundplan hergestellt:	Datum	Zeichen	Ergänzungen:
INGENIEURBÜRO RAUCHENBERGER GmbH	Aufnahme: 00.00.2023	Bk	
bearbeitet: 00.00.2023	gezeichnet: 00.00.2023	Bk	
Kataster: 00.00.2023	Feldvergleich: 00.00.2023	ALK	

Höhen beziehen sich auf DHHN2016 - Koordinatensystem ETRS89			
Änderungen			
Nr.	Art der Änderung	Dat.	bearb. ges.
1			
2			
3			

Stadt Hitzacker (Elbe)

Vorplanung

Oberflächenentwässerung Hitzacker, Sarensecker Weg

Lageplan

Anlage Nr. 5	Blatt Nr. 2
Zeichnungsnummer 05-MH-18 5/2	letzte Änderung 08.06.2023
Blattgröße 870 x 297	Maßstab 1 : 250

Aufgestellt:	Geprüft:
....., den

Projektbearbeitung:	Datum	Zeichen
INGENIEURBÜRO RAUCHENBERGER GmbH	08.06.2023	Schu
Heinz-Kollan-Straße 1, 29451 Dammberg, Tel.: 05861/9995-0	gezeichnet: 08.06.2023	Mey
Fax: 05861/2872, E-Mail: info@BRauchenberger.de	geprüft: 08.06.2023	Schu