


y = 42362.21
x = 85939.32

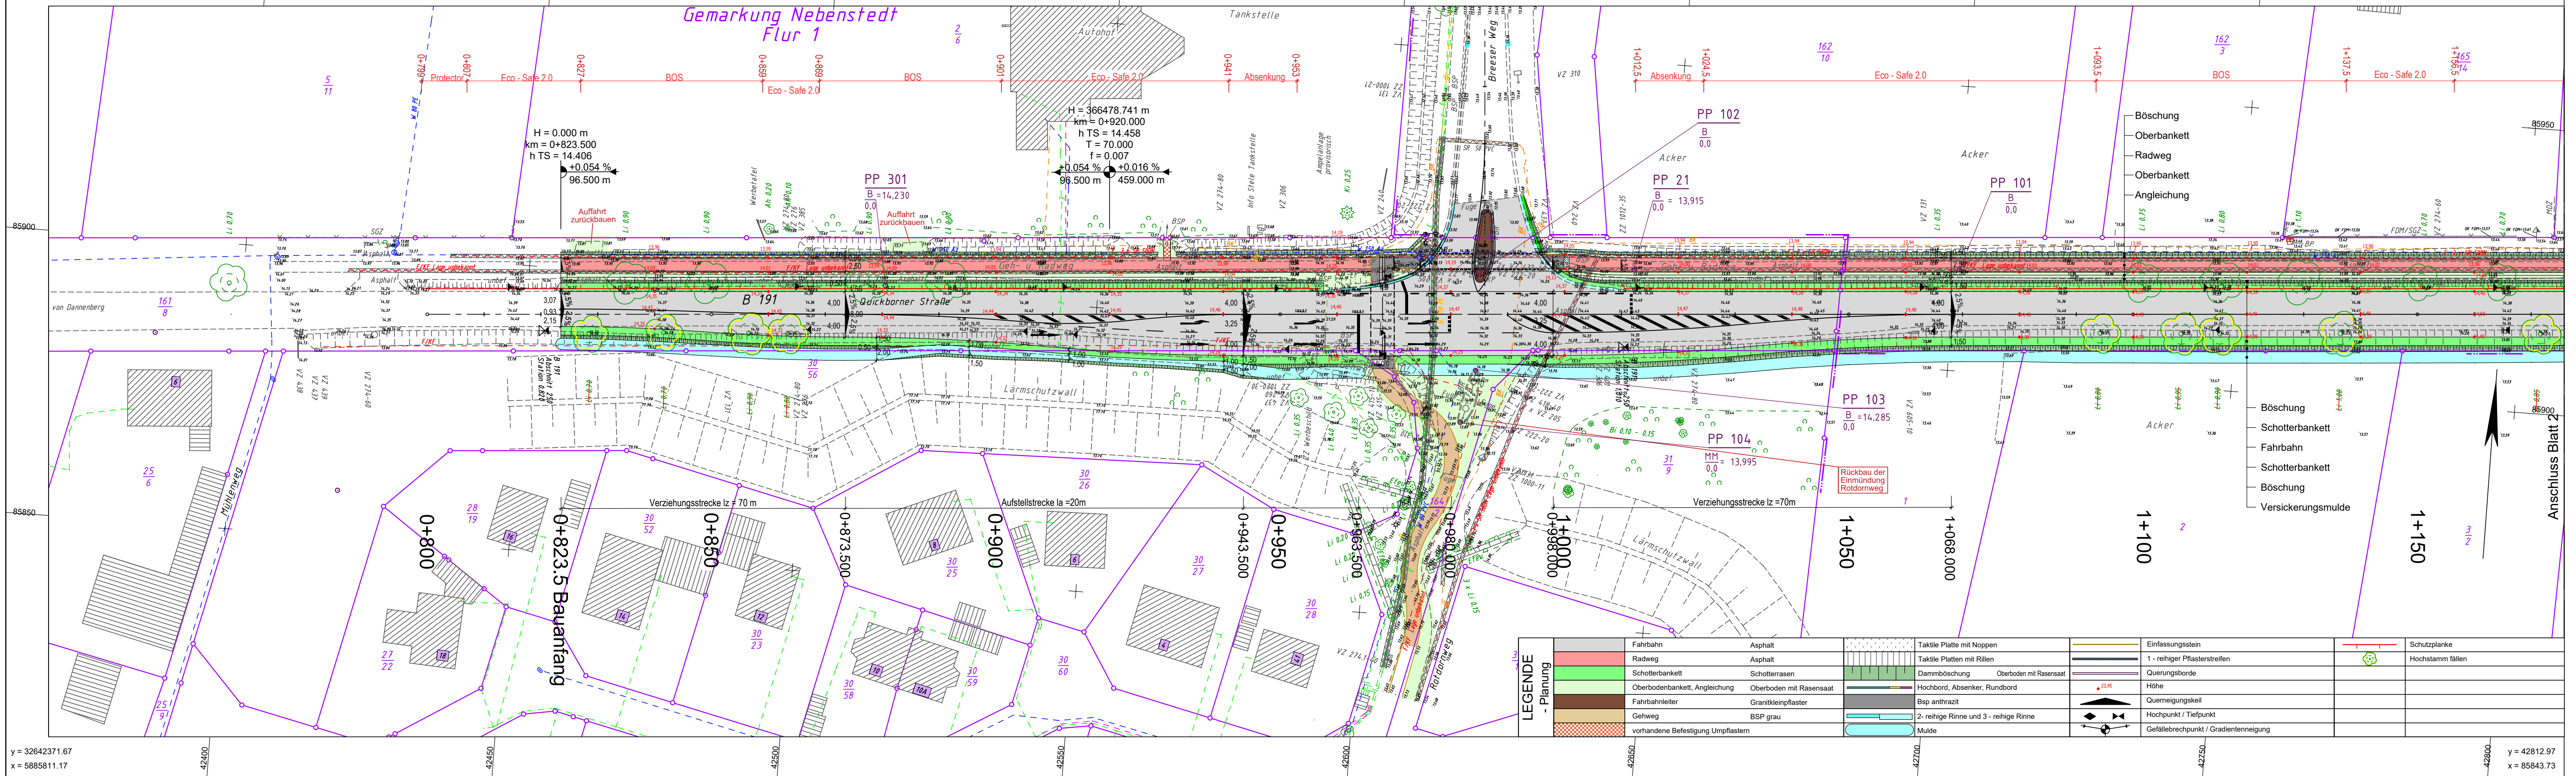

y = 32642371.67
x = 5885811.17

y = 42803.51
x = 85971.88

Anlage 5a zur Vorlage (30/0127/2024)

LEGENDE - Grundplan Vermessung (inkl. vorh. Ver- und Entsorgungsleitungen)

	Trig. Punkt		Merkstein (Wasser)		Leuchte		Bn
	Polygonpunkt		Wasserschieber		Lichtsignalanlage		BP
	Grenzpunkte		Schachdeckel		Stahlbetonmast		PK
	Verteilerschrank (S)		Straßenablauf		Stahlgittermast		Mos
	Verteilerschrank (F)		Unterflurhydrant		Doppelmast		FSP
	Merkstein (Strom)		Mauer		Eingang		GP
	Merkstein (Femmelwiesen)		Mauer mit Zaun		Auffahrt		KP
	Merkstein (Gas)		Zaun		Höhe		2-reihige Rinne

Bemerkung Versorgungsleitungen

Bemerkung Kataster

Die vorhandenen Ver- u. Entsorgungsleitungen basieren auf folgenden Angaben:

Die Grundstücksgrößen wurden aus den von der Samtgemeinde Elbblau am 28.07.2020 per E-Mail (Shape-Dateien) übermittelten Geodaten übernommen.

Die Richtigkeit der Grundstücksgrößen kann nicht garantiert werden.

Quelle: Auszug aus den Geodaten des Landesamtes für Geoinformation und Landesvermessung Niedersachsen, © 2022

Grundplan hergestellt:

Datum

Zeichen

Ergänzungen:

INGENIEURBÜRO RAUCHENBERGER GmbH

Aufnahme:

20.01.2022

Schr

Heinz-Kollan-Straße 1

29451 Dannenberg

Tel. 05861/9995-0, Fax 05861/9995-29

E-Mail: info@IBRauchenberger.de

gezeichnet:

25.01.2022

Schr

Kataster:

04.01.2022

ALK

Feldvergleich:

20.01.2022

Schr

Höhensystem DHHN2016 - Koordinatensystem ETRS89

Änderungen

Nr.	Art der Änderung	Dat.	bearb.	ges.
1				
2				
3				

Blatt

1

2

Stadt Dannenberg

Vorplanung

Anlage Nr. 5

Blatt Nr. 2

Zeichnungsnummer 01-MH-230 5/2

letzte Änderung 14.09.2023

Blattgröße 1000 x 297

Maßstab 1 : 500

Lageplan

Aufgestellt:

Geprüft:

den

Projektbearbeitung:

INGENIEURBÜRO RAUCHENBERGER GmbH

Heinz-Kollan-Straße 1, 29451 Dannenberg, Tel.: 05861/9995-0

Fax: 05861/9995-29, E-Mail: info@IBRauchenberger.de

bearbeitet:

14.09.2023

Ha

gezeichnet:

14.09.2023

Pz

geprüft:

14.09.2023

Ha

y = 42812.97
x = 85843.73