




Liegenschaftskarte

Maßstab 1:1000
Standardpräsentation



Gemeinde: Göhrde
Gemarkung: Schmessau

Flur: 2
Flurstück: 00003/003

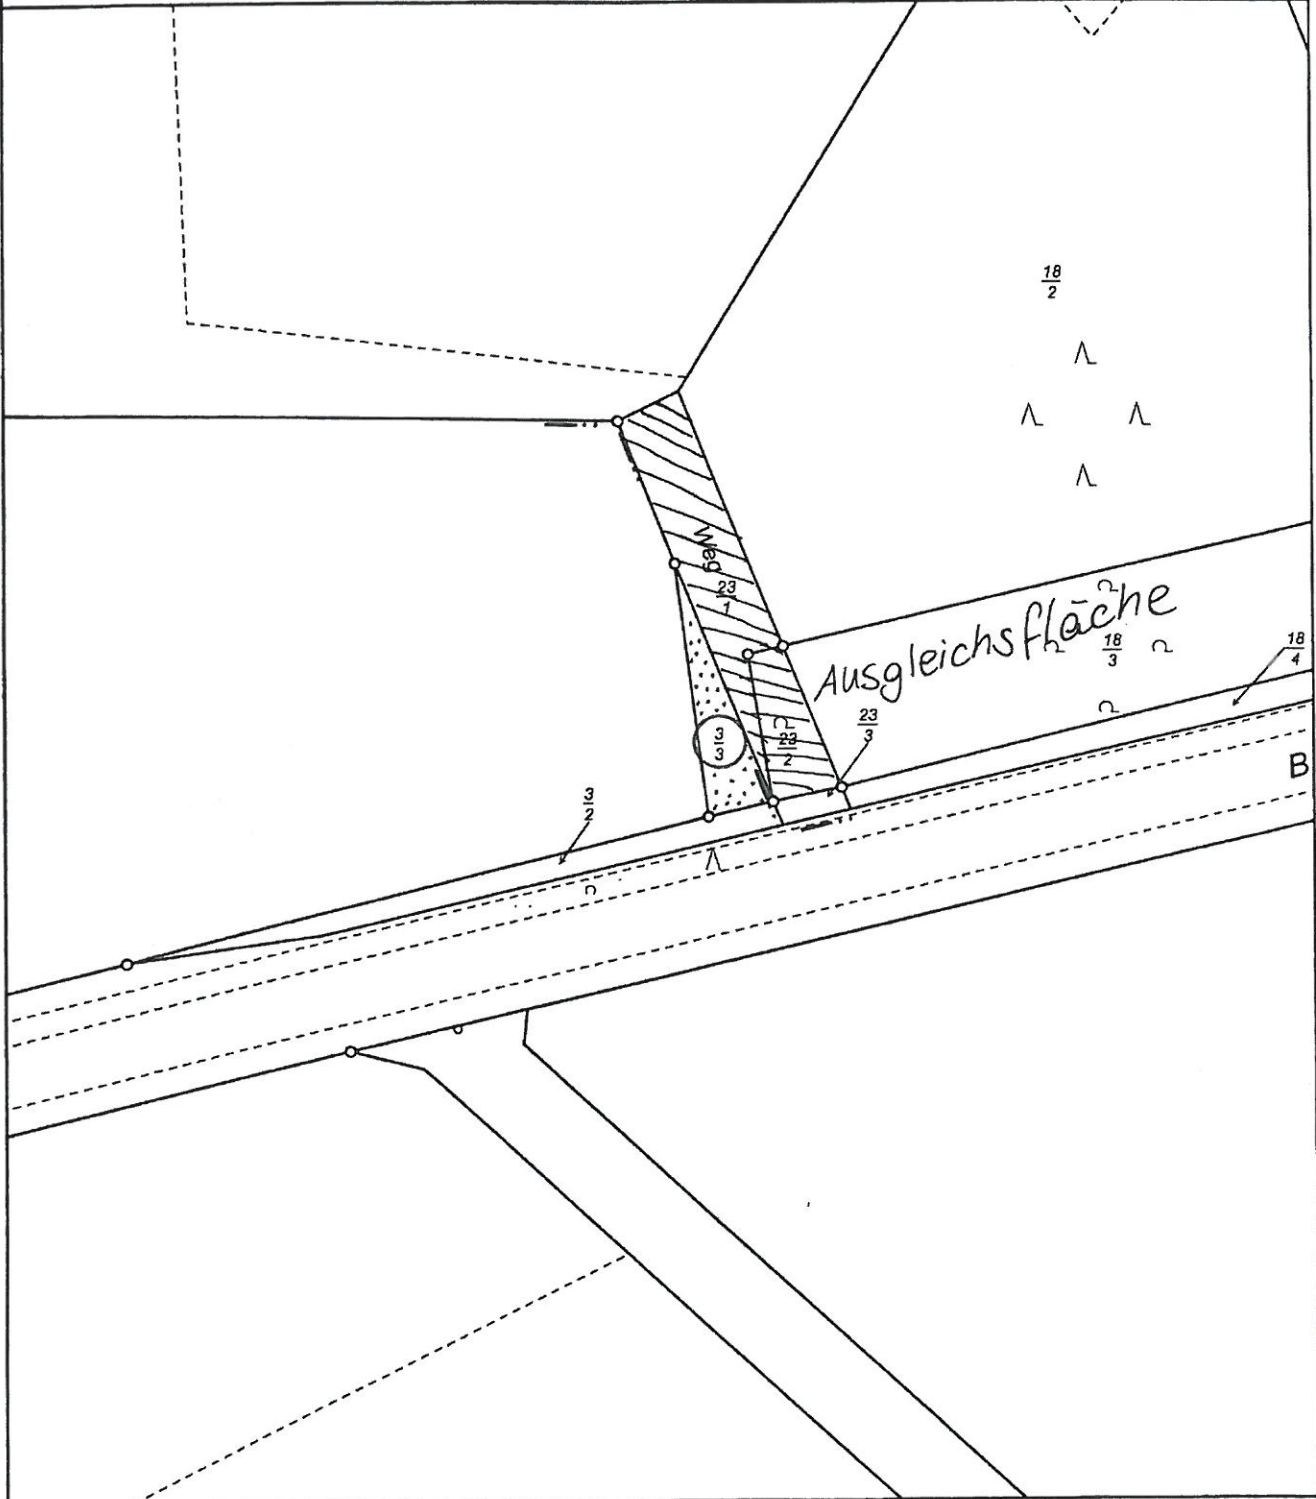

Verantwortlich für den Inhalt
LGLN Regionaldirektion Lüneburg
- Katasteramt Lüchow -

Bereitgestellt durch
LGLN Regionaldirektion Lüneburg
- Katasteramt Lüchow -

Zeichen: V4-93/2010

Datum: 31.05.2011

Diese amtliche Präsentation und die ihr zugrunde liegenden Angaben des amtlichen Vermessungswesens sind nach §5 des Niedersächsischen Gesetzes über das amtliche Vermessungswesen vom 12. Dezember 2002 (Nds. GVBl 2003) geschützt. Die Verwertung für nichtleigene oder wirtschaftliche Zwecke und die öffentliche Wiedergabe ist nur mit Erlaubnis der zuständigen Vermessungs- und Katasterbehörde zulässig.

Die Grundrissdarstellung ist aus einer Karte kleineren Maßstabs abgeleitet; eventuell eingeschränkte Genauigkeit.