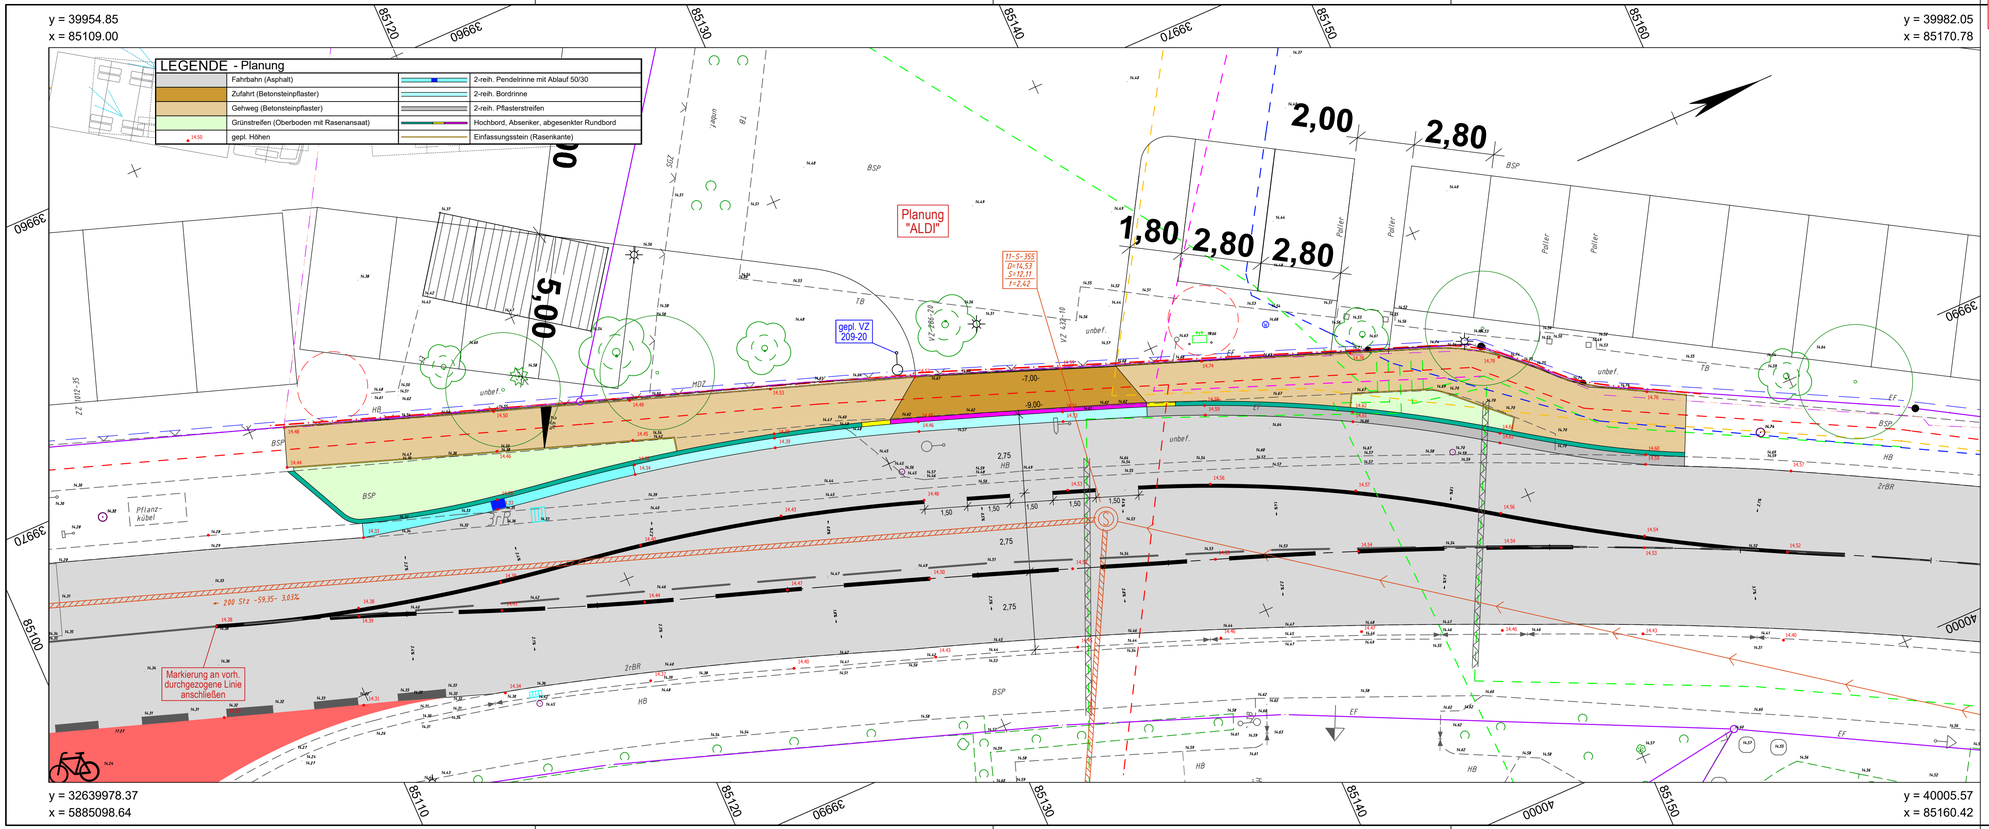


Anlage III zur Vorlage 30/0370/2019

LEGENDE - Grundplan Vermessung (inkl. vorh. Ver- und Entsorgungsleitungen)

Trig. Punkt		Schachtdeckel		Fotostandort		Ah	Ahorn	Ta	Tanne
Polygonpunkt		Straßenablauf		Denkmal		Bi	Birke	Wei	Weide
Mauerbolzen		Leuchte		Höhe		Bu	Buche	Zyp	Zypresse
Grenzpunkte		Lichtsignalanlage		Beton		Ei	Eiche	Kw	Kopfweide
Verteilerschrank (S)		Holzmast		Betonplatten		Es	Esche		
Verteilerschrank (F)		Stahlbetonmast		Betonsteinpflaster		Erl	Erle		
Merkstein (Strom)		Stahlgittermast		Feldsteinpflaster		Fi	Fichte		
Merkstein (Fernmeldewesen)		Doppelmast		Großpflaster		Ka	Kastanie		
Merkstein (Gas)		Eingang		Kleinpflaster		Ki	Kiefer		
Merkstein (Wasser)		Auffahrt		Mosaikpflaster		Lä	Lärche		
Gasschieber		Mauer		Pflasterklinker		Li	Linde		
Wasserschieber		Mauer mit Zaun		2reihige Rinne		Pa	Pappel	0,2	Stamm-durch-messer
Unterflurhydrant		Zaun				Ro	Robinie		

W 100 PE	Trinkwasserleitung (Nennw., Werkst.)	8	Beleuchtungskabel (ggf. Anzahl)
G 125 PE	Gasleitung (Nennw., Werkst.)		Signalkabel (ggf. Anzahl Kabel)
FF (2 Kabel)	Kabel Deutschland/ Fernmeldekabel (ggf. Anzahl Kabel)	1	oberirdische Fernmeldeleitung
E (1kV)	Stromkabel 1kV (ggf. Anzahl Kabel)	1	oberirdische Stromleitung 1kV
20 kV	Stromkabel 20kV (ggf. Anzahl Kabel)	20 kV	oberirdische Stromleitung 20kV
Cv 100 PVC	Schutzrohr (Anzahl, Nennw., Werkst.)		
	Regenwasserkanal-anschlussleitung		
	Schmutzwasserkanal-anschlussltg		
	Schmutzwasserdruckrohrleitung		
	Mischwasserkanal-anschlussleitung		

Bemerkung Ver-/Entsorgungsleitungen

Bemerkung Kataster

Grundplan hergestellt:

	Datum	Zeichen
Aufnahme:	-	-
bearbeitet:	-	-
gezeichnet:	-	-
Kataster:	-	-
Feldvergleich:	-	-

Ergänzungen:

INGENIEURBÜRO RAUCHENBERGER GmbH
Heinz-Kollan-Straße 1, 29451 Dannenberg, Tel.:05861/9995-0, Fax:05861/9995-29, E-Mail: info@IBRauchenberger.de

Höhen beziehen sich auf müNN - Koordinatensystem GK LS 100

Änderungen

Nr.	Art der Änderung	Dat.	bearb.	ges.
1				
2				
3				

Blatt 1

Stadt Dannenberg (Elbe)

Ausführungsplanung

Anlage Nr. 7 | Blatt Nr. 1

Zeichnungsnummer: 01-MH-210 7/1

letzte Änderung: 22.02.2019

Blattgröße: 900 x 297

Maßstab: 1 : 100

Ausbau der Abbiegehilfe Zufahrt ALDI-Markt, Jeetzelallee in Dannenberg

Lageplan

Aufgestellt: ..... , den .....

Geprüft:

Projektbearbeitung:
INGENIEURBÜRO RAUCHENBERGER GmbH
Heinz-Kollan-Straße 1, 29451 Dannenberg, Tel.: 05861/9995-0
Fax: 05861/9995-29, E-Mail: Info@IBRauchenberger.de

	Datum	Zeichen
bearbeitet:	22.02.2019	Ha
gezeichnet:	22.02.2019	Sie
geprüft:	22.02.2019	Ha