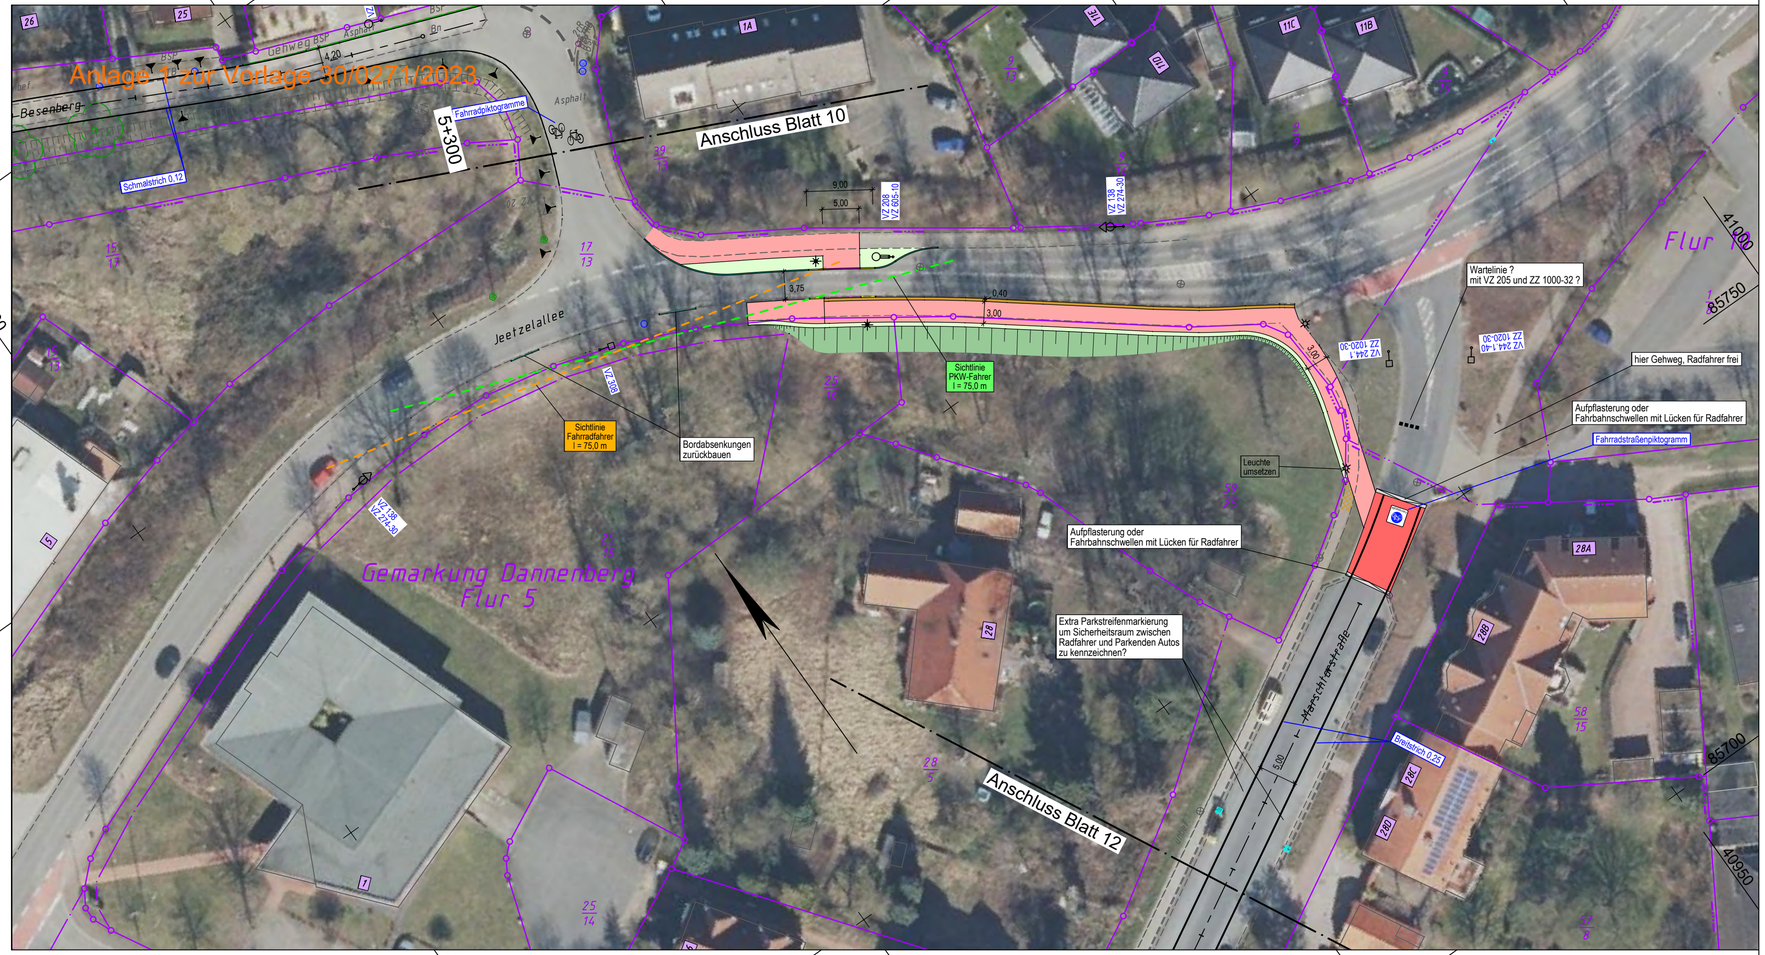

LEGENDE - Grundplan Vermessung (inkl. vorh. Ver- und Entsorgungsleitungen)

Trig. Punkt	Merkstein (Wasser)	Leuchte	Beton	Bn	
Polygonpunkt	Wasserschieber	Lichtsignalanlage	Betonplatten	BP	
Mauerbolzen	Gasschieber	Holzmast	Pflasterklinker	PK	
Grenzpunkte	Schachtdeckel	Leitpfosten	Betonsteinpflaster	BSP	
Verteilerschrank (S)	Straßenablauf	Leitpf. mit Stationszeichen	Mosaikpflaster	Mos	
Verteilerschrank (F)	Unterflurhydrant	Verkehrszeichen	Feldsteinpflaster	FSP	
Merkstein (Strom)	Mauer	Eingang	Großpflaster	GP	
Merkstein (Fernmeldewesen)	Mauer mit Zaun	Auffahrt	Kleinpflaster	KP	
Merkstein (Gas)	Zaun	Höhe	2-reihige Rinne	2rR	
W 100 PVC — Trinkwasserleitung (Nennw., Werkst.)	E (4x2 Kabel) — Stromkabel 1kV (ggf. Anzahl Kabel)	4x 100 PVC — Schutzrohr (Anzahl, Nennw., Werkst.)			
G 125 PE — Gasleitung (in Betr./stillgel.) (Nw.,W.)	20 kV — Stromkabel 20kV (ggf. Anzahl Kabel)	Regenwasserkanal/-anschlussleitung			
F (7 Kabel) — Fernmeldekabel (ggf. Anzahl Kabel)	SK — Signalkabel (ggf. Anzahl Kabel)	Schmutzwasserkanal/-anschlussltg.			

Bemerkung Versorgungsleitungen

Die vorhandenen Ver- u. Entsorgungsleitungen basieren auf folgenden Angaben:
- Gas: analoge (pdf) Bestandspläne der Avacon Netz GmbH vom 28.02.2023
- Gas und Strom: digitale Daten (DXF) der EVE Netz GmbH vom 07.03.2023
- Trink-, Regen- und Schmutzwasser: digitale (DXF) und analoge Daten 07.03.2023 Wasserverband Dannenberg-Hitzacker kAöR vom 07.03.2023
- Telekom. Internet-Trassenauskunft Kabel vom 27.02.2023
- RW-Kanalisation: TOP-Aufnahme

Für die Vollständigkeit und Genauigkeit der Lage der Leitungen kann nicht garantiert werden. Die genaue Lage und Tiefe der einzelnen Kabel und Leitungen ist bei den jeweiligen Ver- und Entsorgungsträgern zu erfragen und ggf. durch Suchschachtungen im Erdreich festzustellen.

Bemerkung Kataster und Orthophoto

Die Grundstücksgrenzen wurden aus der vom Landkreis Lüchow-Dannenberg am 22.02.2023 per e-mail (DXF-Date) übermittelten, Automatisierten Liegenschaftskarte (ALK) übernommen.
Die Richtigkeit der Grundstücksgrenzen kann nicht garantiert werden.
Die digitalen Orthophotos (DOP) stammen aus dem Download von der Seite Open Geo Data (07.03.2023)
Quelle: Auszug aus den Geodaten des Landesamtes für Geoinformation und Landesvermessung Niedersachsen, © 2023

LGLN

Grundplan hergestellt:

INGENIEURBÜRO RAUCHENBERGER GmbH
Heinz-Kollan-Straße 1, 29451 Dannenberg
Tel. 05861/9995-0
Fax. 05861/9995-29
E-Mail: info@IBRauchenberger.de

	Datum	Zeichen
Aufnahme:	Jan 2023	Schamlott-Voss
bearbeitet:	Jan 2023	Schamlott-Voss
gezeichnet:	03.03.2023	Mei
Kataster:	22.03.2023	ALK
Feldvergleich:	Jan 2023	Schamlott-Voss

Höhensystem DHHN2016
Koordinatensystem ETRS89

Blatt

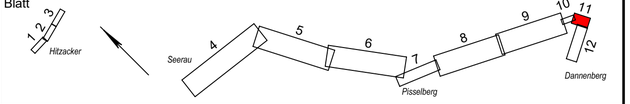

Stadt Hitzacker (Elbe)
Samtgemeinde Elbtalaue
Stadt Dannenberg (Elbe)

Entwurfsplanung

Unterlage Nr. 5 | Blatt Nr. 11

Zeichnungsnummer: 02-JF-170 5/11
letzte Änderung: 22.03.2023
Blattgröße: 700 x 297
Maßstab: 1 : 500

Radwegvorrangroute Hitzacker - Dannenberg

Lageplan Variante

Aufgestellt: ..... , den .....

Geprüft:

Projektbearbeitung:

INGENIEURBÜRO RAUCHENBERGER GmbH
Heinz-Kollan-Straße 1, 29451 Dannenberg, Tel.: 05861/9995-0
Fax: 05861/9995-29, E-Mail: info@IBRauchenberger.de

	Datum	Zeichen
bearbeitet:	09.03.2023	Ha
gezeichnet:	09.03.2023	Pz
geprüft:		