
Anlage zur Vorlage 30/213/2012

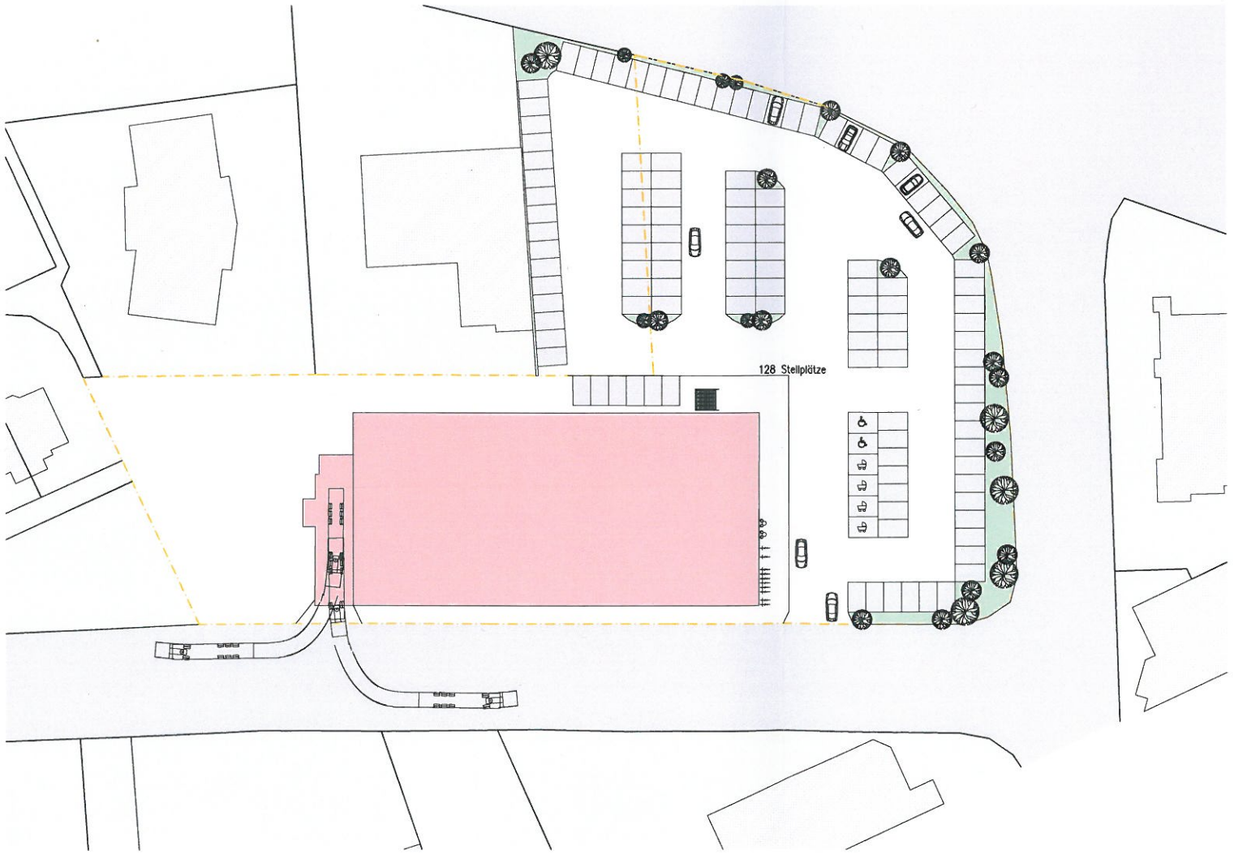

INDEX:	ÄNDERUNG:	NAME:	DATUM:
...	...	...	...

Plancode Lageplan

Verfasser	Beschreibung	Phase	Bauteil	Planart	Ebene	Plannummer	Status	Index
TLP	ARC	E	UEB	LP	00	100	P	–

Projekt:
REWE Markt
Dannenberg

Planinhalt:
Lageplan

Entwurfsplanung

Massstab
M 1:500

OKFF ±0,00
= ??? ü.NN

Bauherr:
Ademus Grundstücksverwaltungs-gesellschaft mbH & Co. KG
Domstr. 20
50668 Köln

REWE

Generalplanung:
THIELE | LINNENBERG
Planungsgesellschaft mbH
Borstelmannsweg 145
20 537 Hamburg
Tel: +49 (0) 40 -254 99 45-0
Fax: +49 (0) 40 -254 99 45-29
info@tl-planung.de
www.tl-planung.de

Entwurfsverfasser: Bauherr:

Stand: 22.02.2012

Projekt-Nr. 2235/12
Plan-Nr. E 1.00
Gez./Datum LT/21.02.12
DWG-Datei 2235_TLP_ARC_E_UEB_LP_00_100_P_--

VORABZUG