


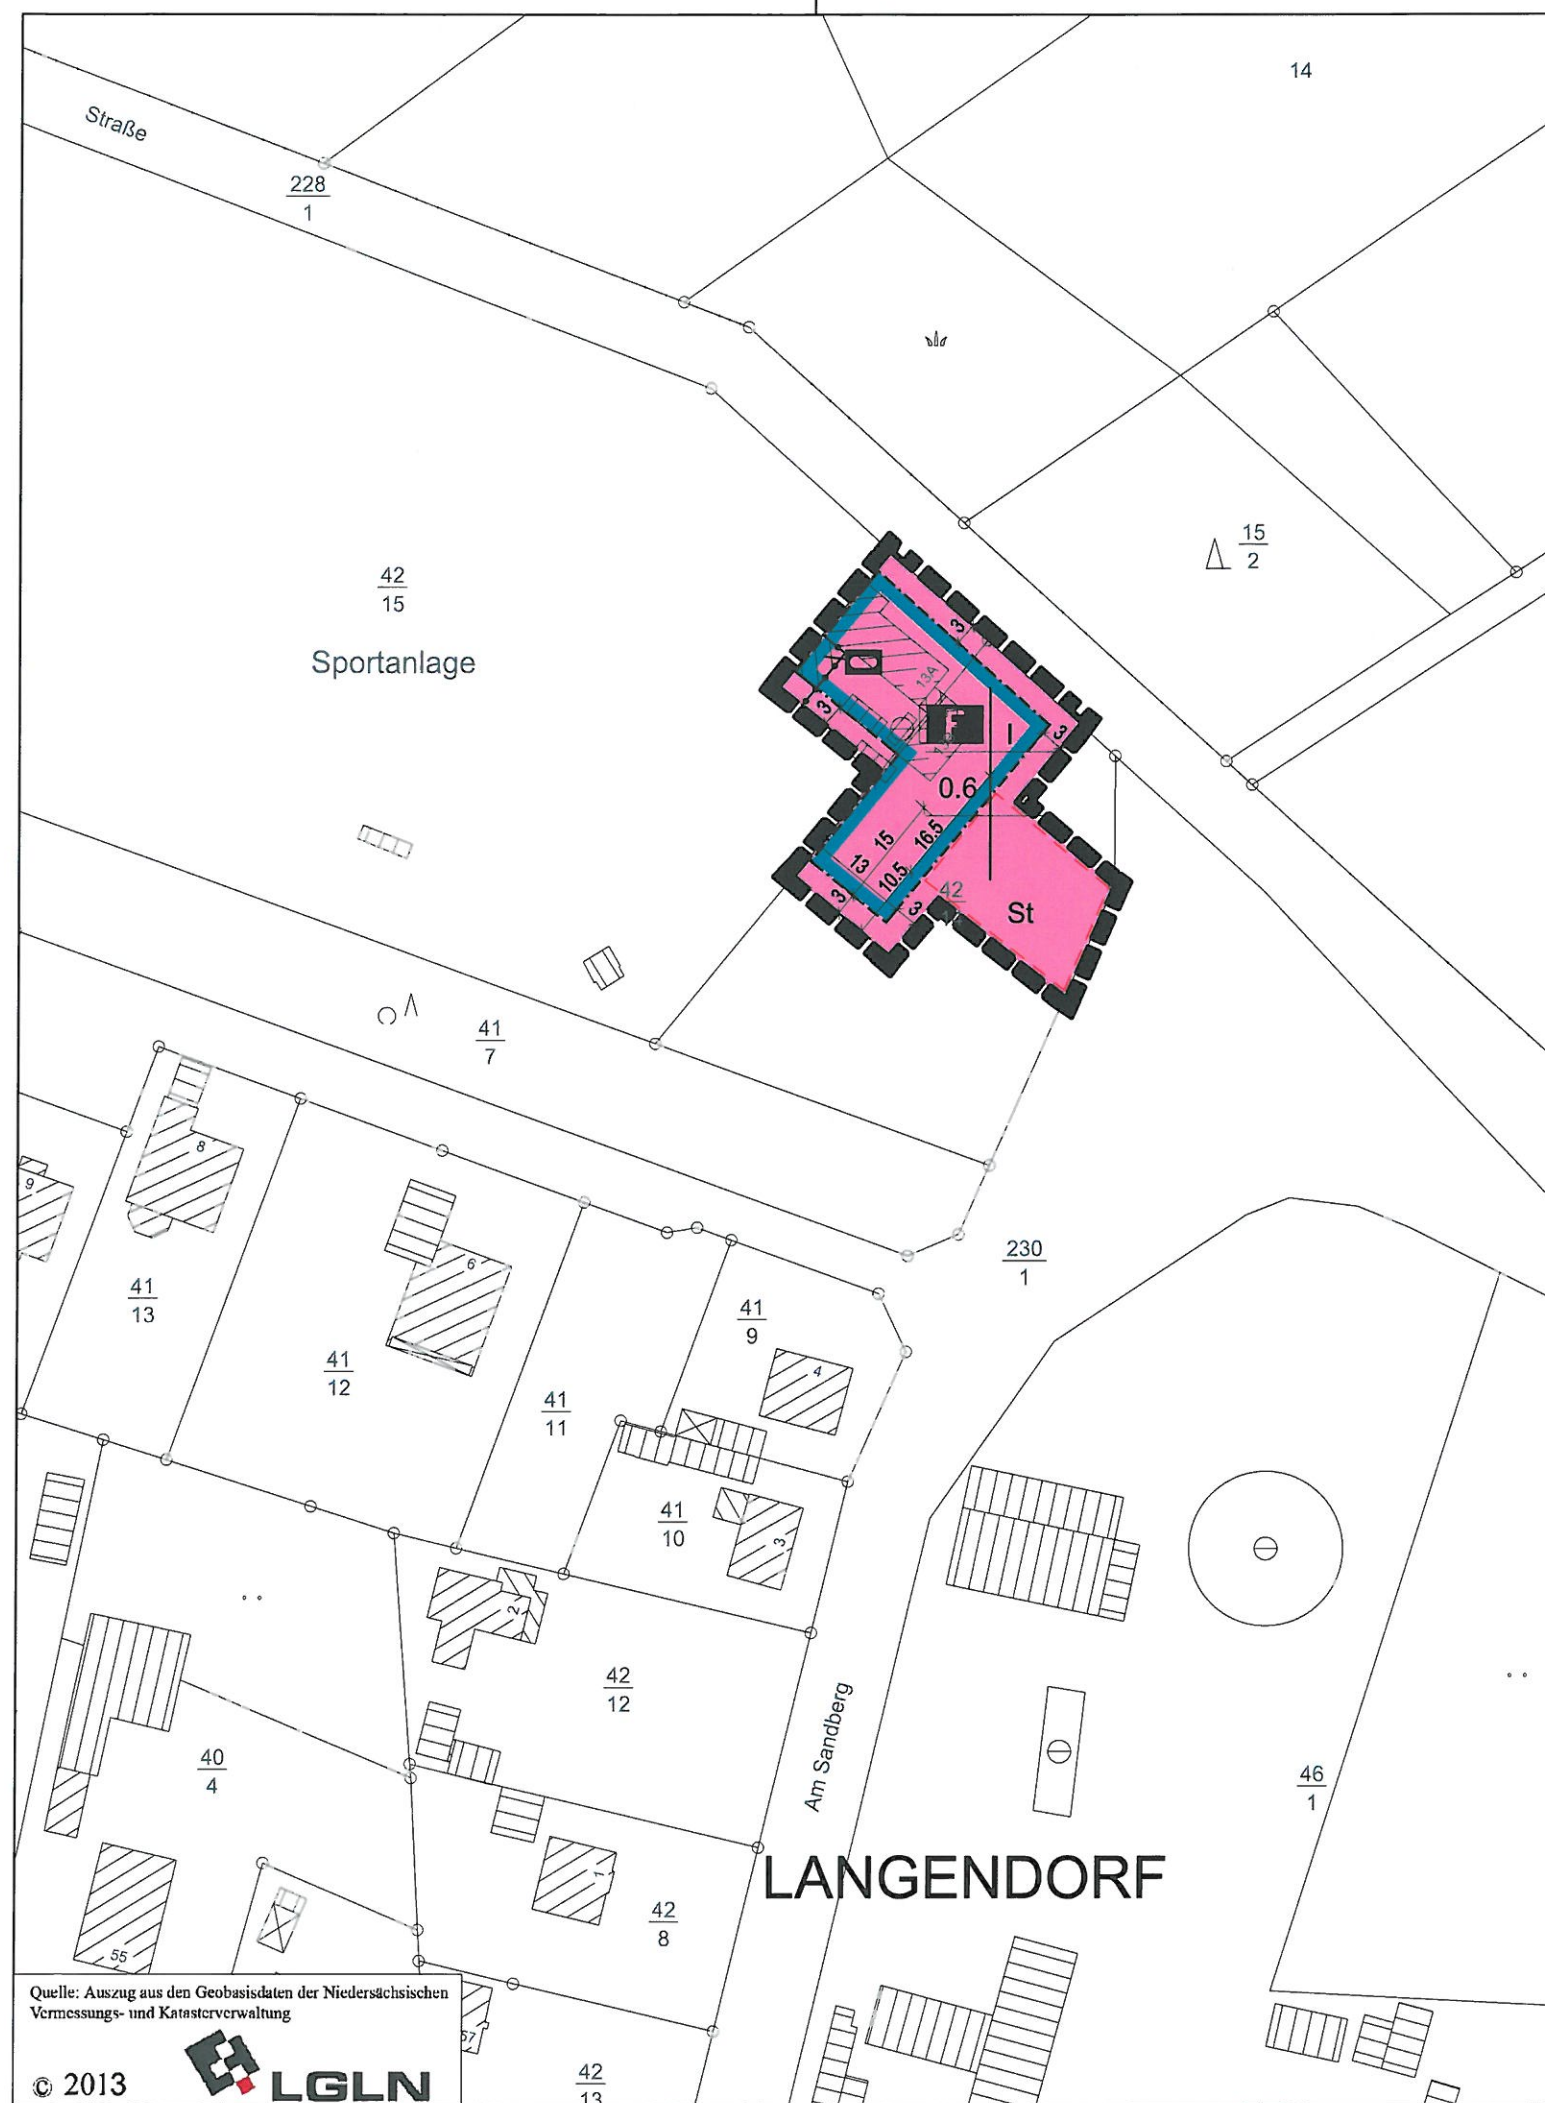

PLANZEICHENERKLÄRUNG

BauNVO 1990 / PlanzV

- 0.6 Grundflächenzahl (§ 16 BauNVO)
- I Zahl der Vollgeschosse als Höchstmaß (§ 20 BauNVO)
-  Baugrenze (§ 23 (3) BauNVO)
-  Feuerwehr
Sportlichen Zwecken dienende Gebäude und Einrichtungen
-  Umgrenzung von Flächen für Stellplätze (§ 9 (1) 22 BauGB)
-  Grenze des räumlichen Geltungsbereichs (§ 9 (7) BauGB)
-  Abgrenzung der Art der baulichen Nutzung (§ 16 (5) BauNVO)
- Fläche für Gemeinbedarf (§ 9 (1) 5 BauGB)

LANDKREIS LÜCHOW - DANNENBERG
GEMEINDE LANGENDORF

BEBAUUNGSPLAN Am Sandberg - 1. Änderung

ENTWURF
M. 1 : 1000



reitze 2
29482 küsten
tel.: 05841 / 6112
fax: 05841 / 974009
e-mail: peselplan@t-online.de

planungsbüro a. pesel



SEPTEMBER 2013

Quelle: Auszug aus den Geobasisdaten der Niedersächsischen Vermessungs- und Katasterverwaltung

© 2013

