


Anlage zur Vorlage 30/0774/2014

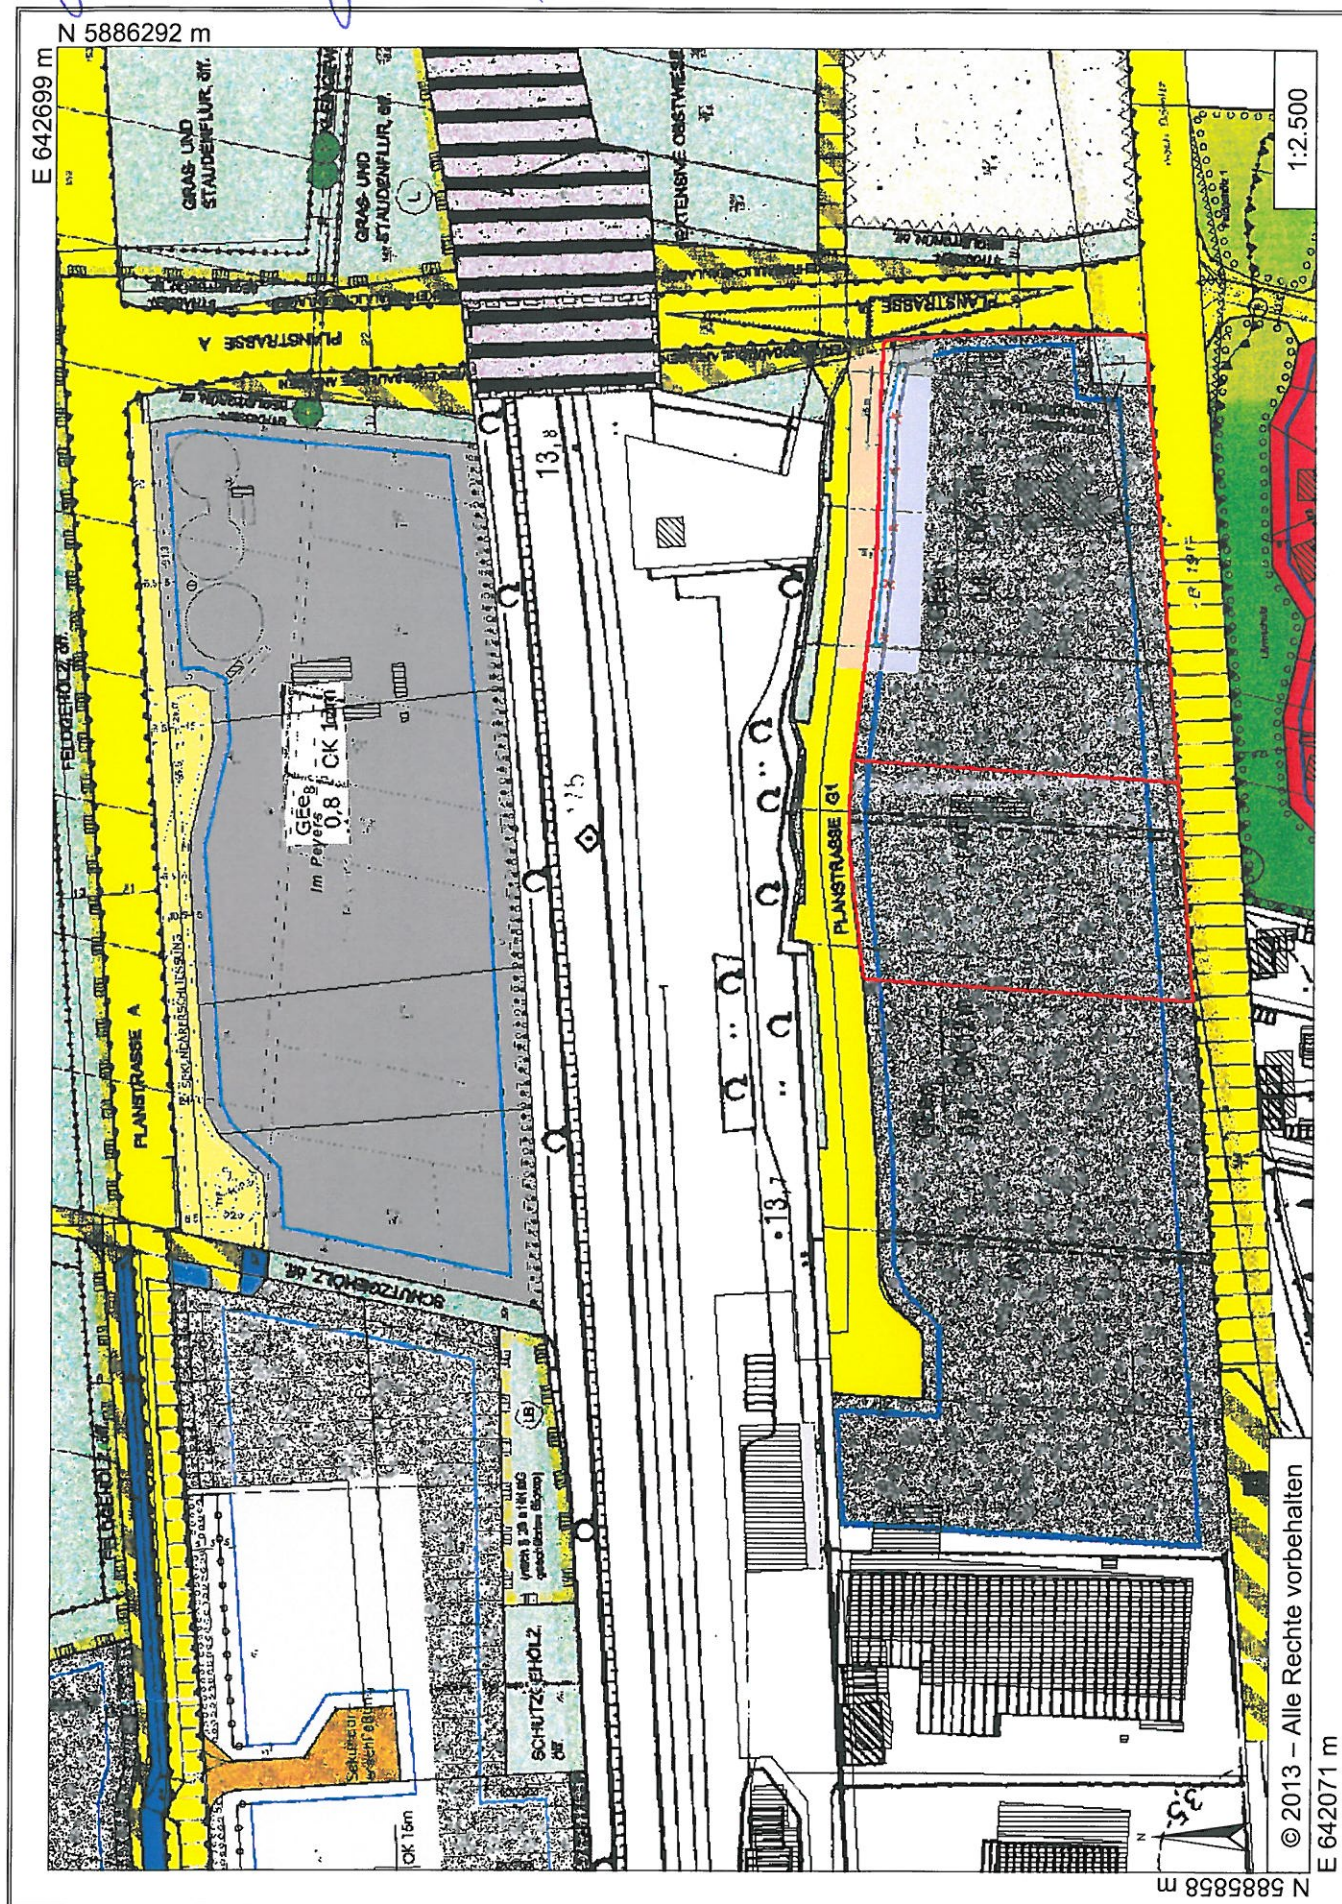

Auszug B-Plan