


Anlage zur Vorlage 30/0936/2014

= Außenbereichssatzung §35 Abs. 6 BauGB

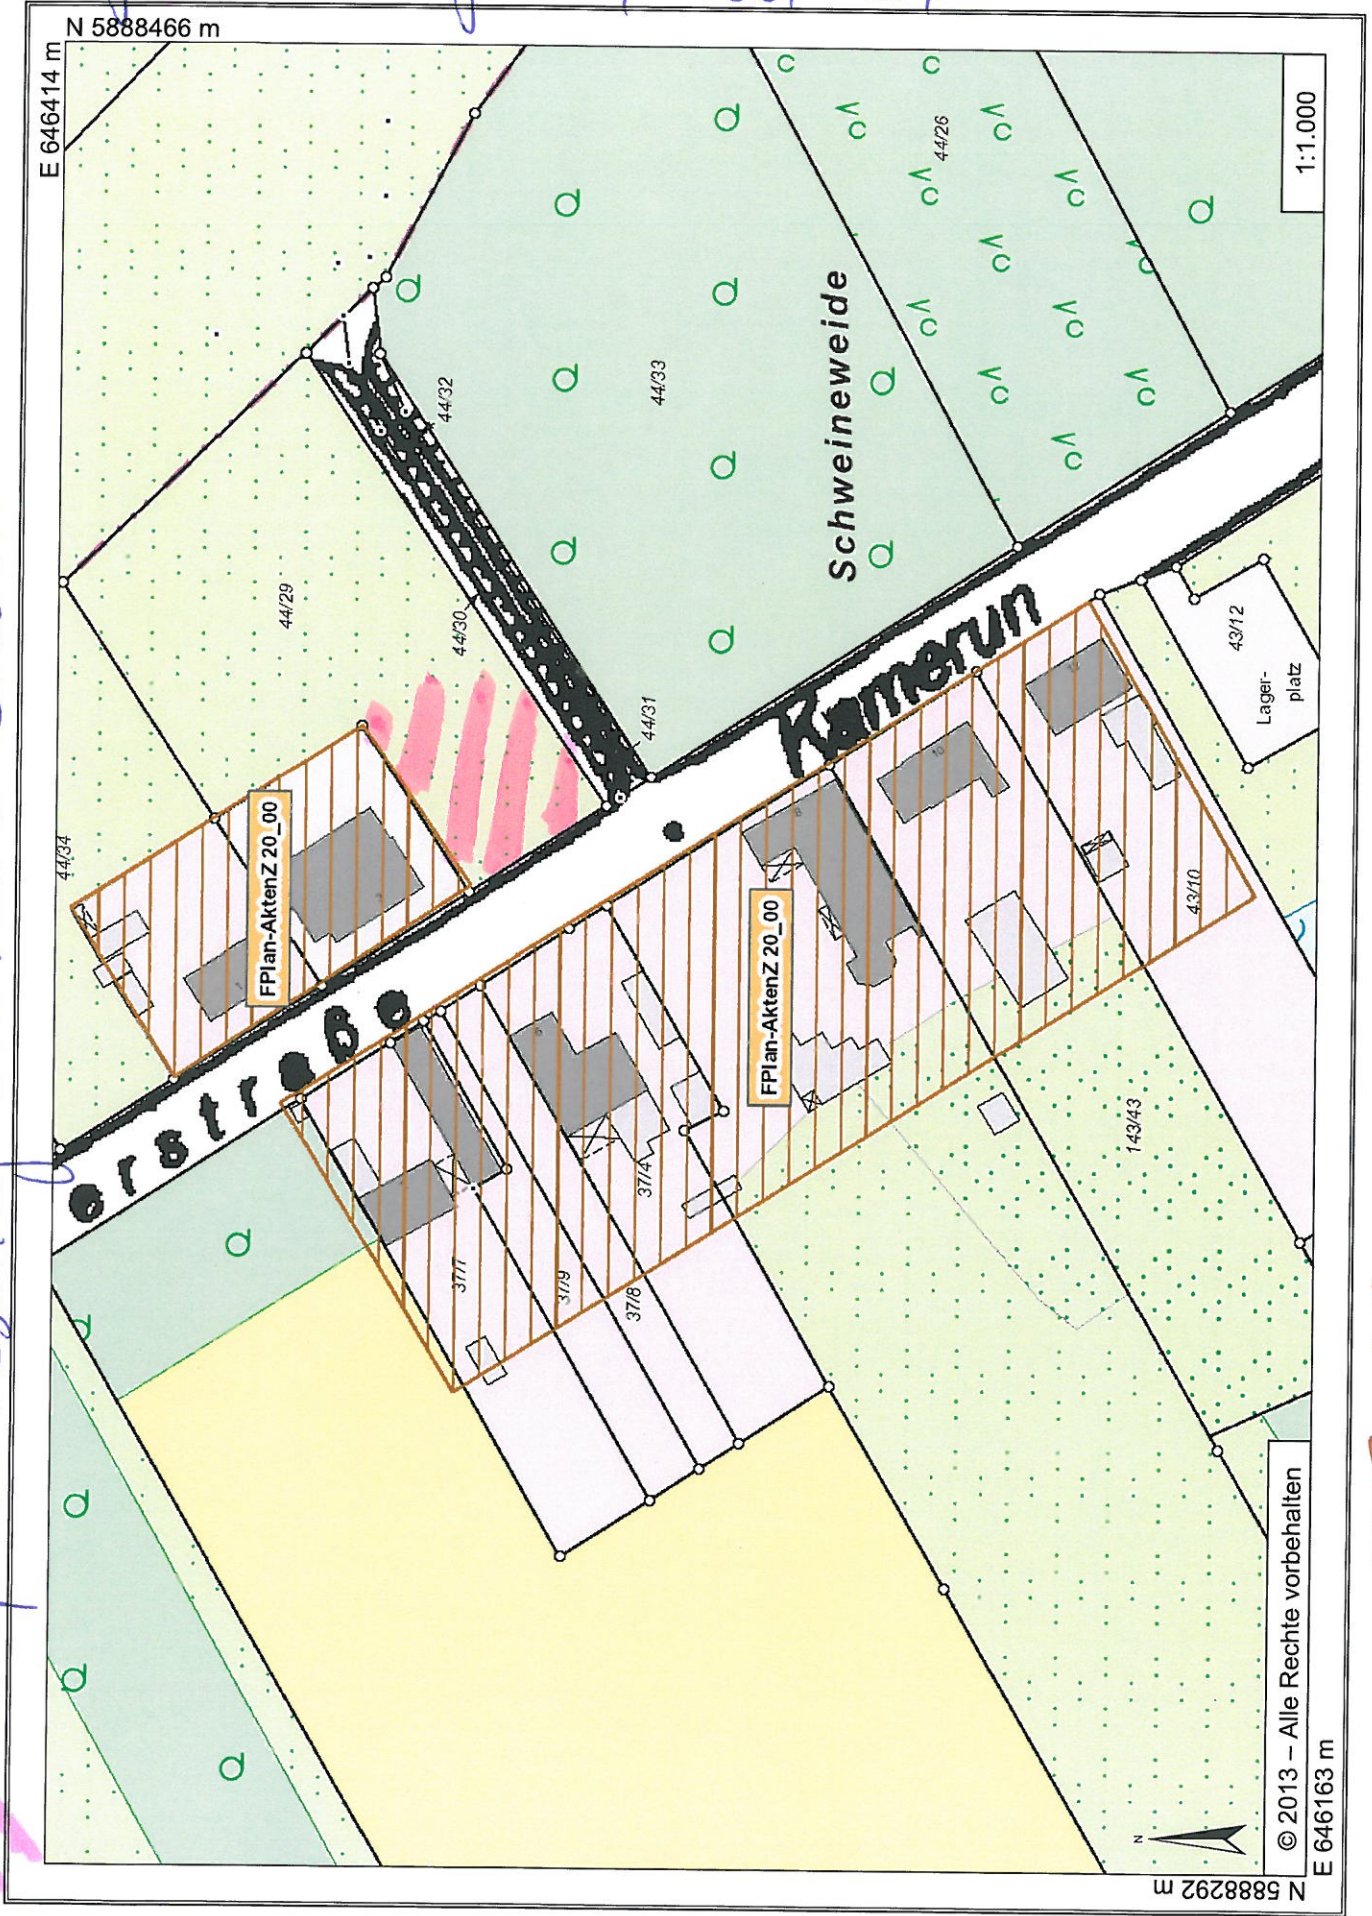

OT Kamerun