


Anlage I zur Vorlage 30/0156 vom 15

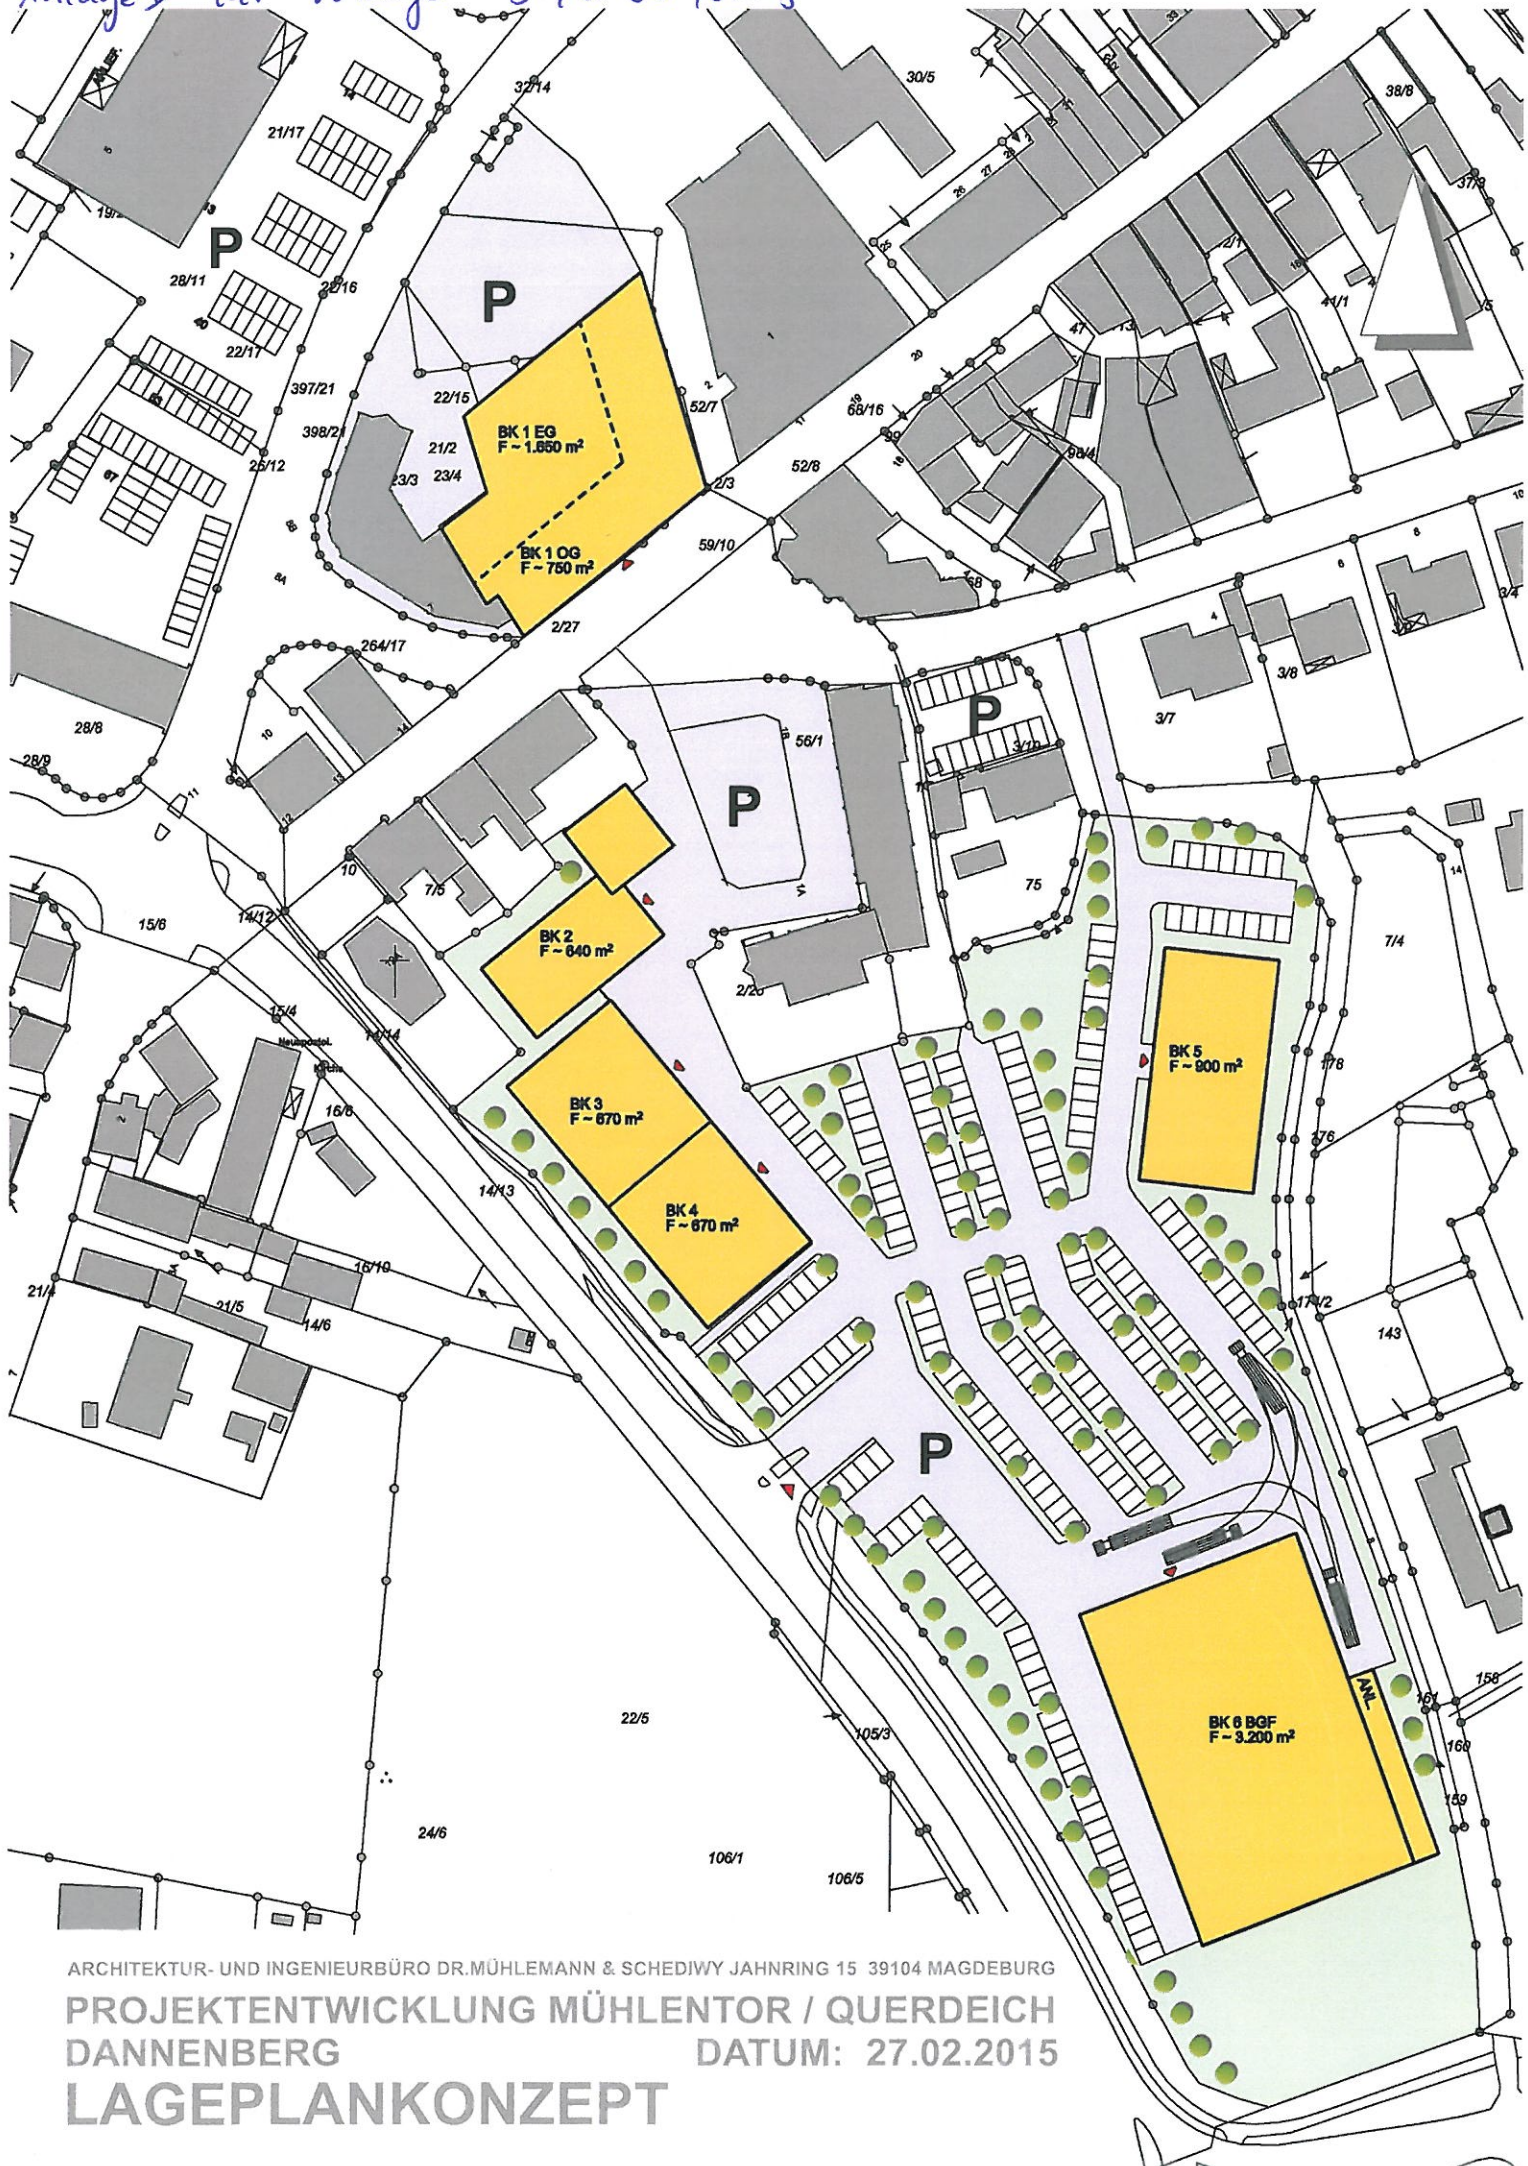

ARCHITEKTUR- UND INGENIEURBÜRO DR. MÜHLEMANN & SCHEDIOW JAHNRING 15 39104 MAGDEBURG

PROJEKTENTWICKLUNG MÜHLENTOR / QUERDEICH
DANNENBERG

DATUM: 27.02.2015

LAGEPLANKONZEPT