Anlage I zur Vorlage 30/0160/2015

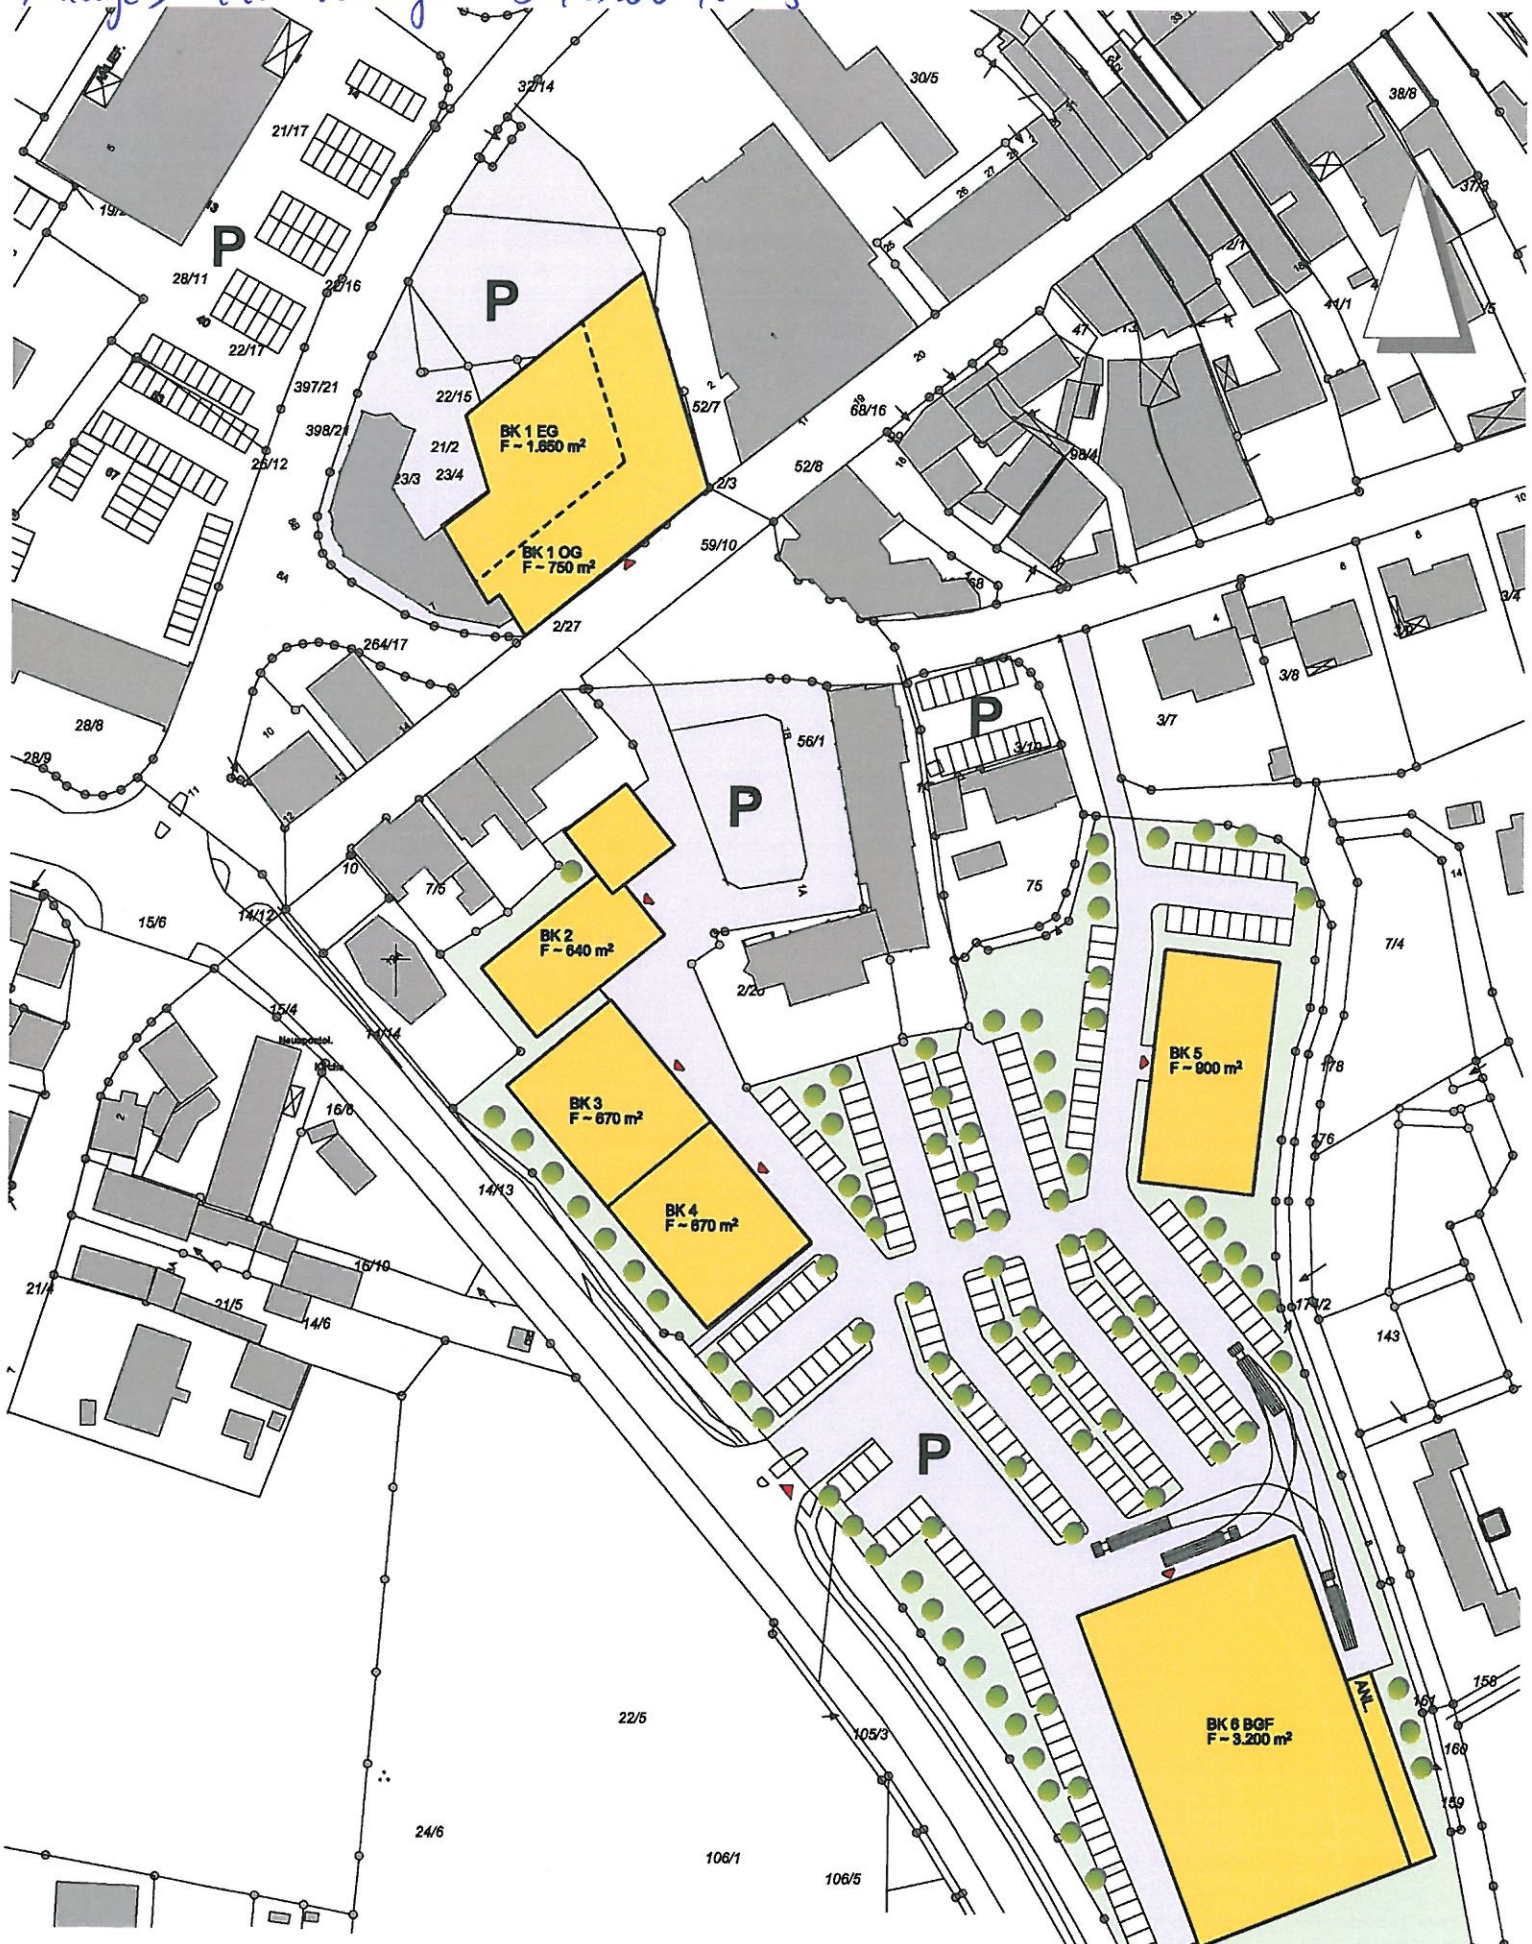

ARCHITEKTUR- UND INGENIEURBÜRO DR.MÜHLEMANN & SCHEDIWY JAHNRING 15 39104 MAGDEBURG

PROJEKTENTWICKLUNG MÜHLENTOR / QUERDEICH DANNENBERG

DATUM: 27.02.2015

LAGEPLANKONZEPT