

Anlage III zur Vorlage 30/0358/2015

Wolfgang Bleck

W.Bleck-Dorfstraße 14-29451 Dannenberg/Tramm

Samtgemeinde Elbtalaue
-Bau und Planung-
Hr. Jan-Hinrich Fecho
Am Markt 4

29456 Hitzacker

16. Juni 2015

Antrag auf Änderung des Bebauungsplans

Sehr geehrte Herr Fecho,

aus Gründen der Umstrukturierung meiner Firma Kieswerk Tramm GmbH und Erweiterung der Büromitarbeiter, ist es erforderlich den Verwaltungsbereich zu verändern.

Geplant sind der Anbau eines Büroraums, sowie eines Archivs und eine Mitarbeitertoilette. Wie aus dem Plan ersichtlich ist, würde dies die Baugrenze überschreiten.

Ein Anbau an anderer Stelle des Hauses, welches nicht etwaige Baugrenzen betrifft, kann nicht geplant werden, da hier bereits die Garage steht.

Somit beantrage ich die Änderung des Bebauungsplans –Erweiterung der Baugrenze- auf meinem Grundstück (siehe Anlage).

Mit freundlichen Grüßen

Dorfstraße 14
29451 Dannenberg
t. 0170-9055515

w-bleck@t-online.de

Volksbank Dannenberg
DE 13 2586 3489 1704 3573 00
BIC: GENODEF1WOT




**Vermessungs- und Katasterverwaltung
Niedersachsen**

Gemeinde: Dannenberg (Elbe), Stadt Flurstück: 44/15
Gemarkung: Schaafhausen Flur: 8

Liegenschaftskarte 1:1000

Standardpräsentation

Erstellt am 17.06.2015

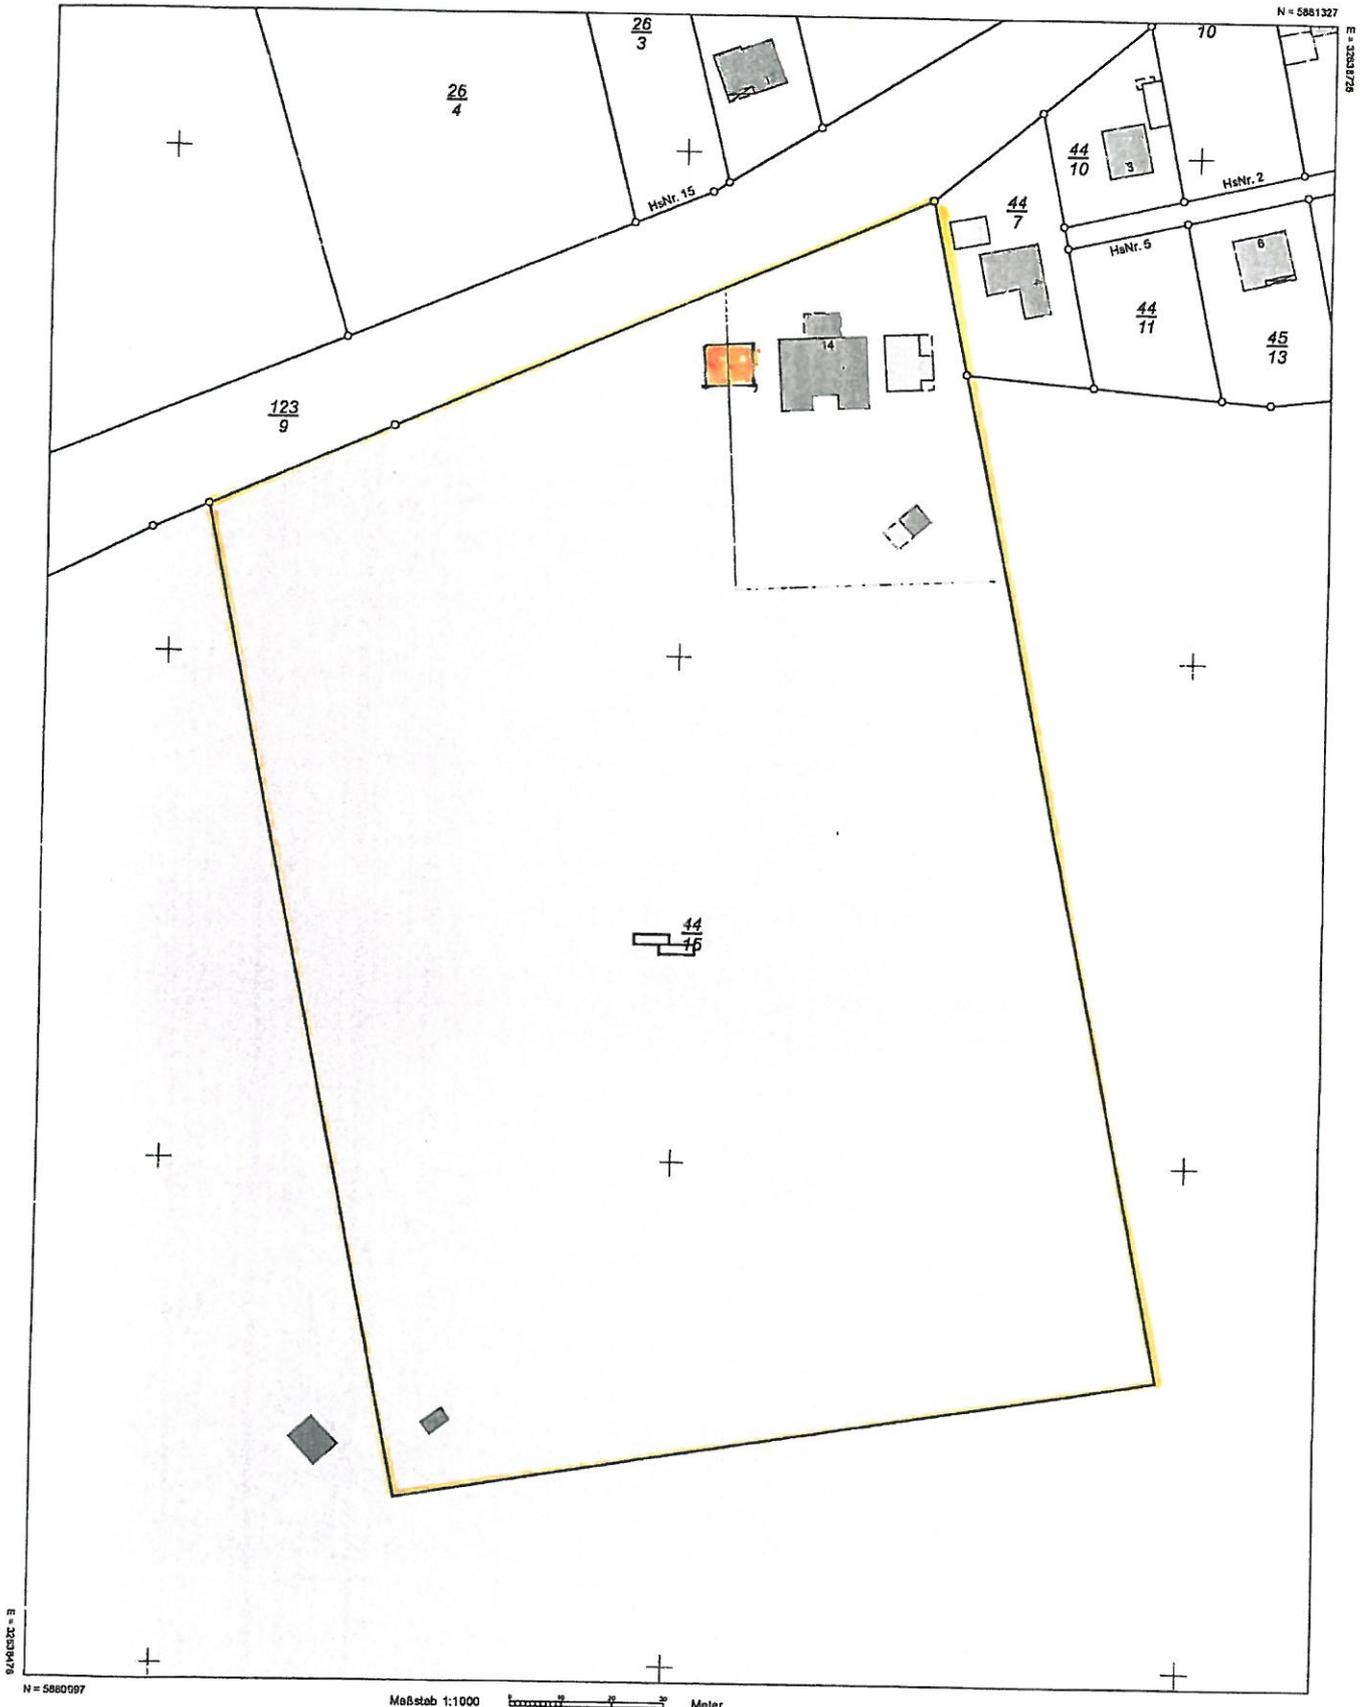

Verantwortlich für den Inhalt:
Landesamt für Geoinformation und Landesvermessung Niedersachsen
- Katasteramt Lüchow - Stand: 13.06.2015
Königsberger Straße 10
29439 Lüchow

Bereitgestellt durch:
Öffentlich bestellte Vermessungsingenieurin
Dipl.-Ing. in Frick-Lull
OT Gümse Nr. 69
29451 Dannenberg
Zelchen:

Die Verwertung für nichteigene oder wirtschaftliche Zwecke und die öffentliche Wiedergabe sind gemäß § 5 Niedersächsisches Gesetz über das amtliche Vermessungswesen vom 12. Dezember 2002 (Nds. GVBl. 2003) nur mit Erlaubnis der für den Inhalt verantwortlichen Behörde zulässig.