


Anlage II zur Vorlage 30/0504/2015

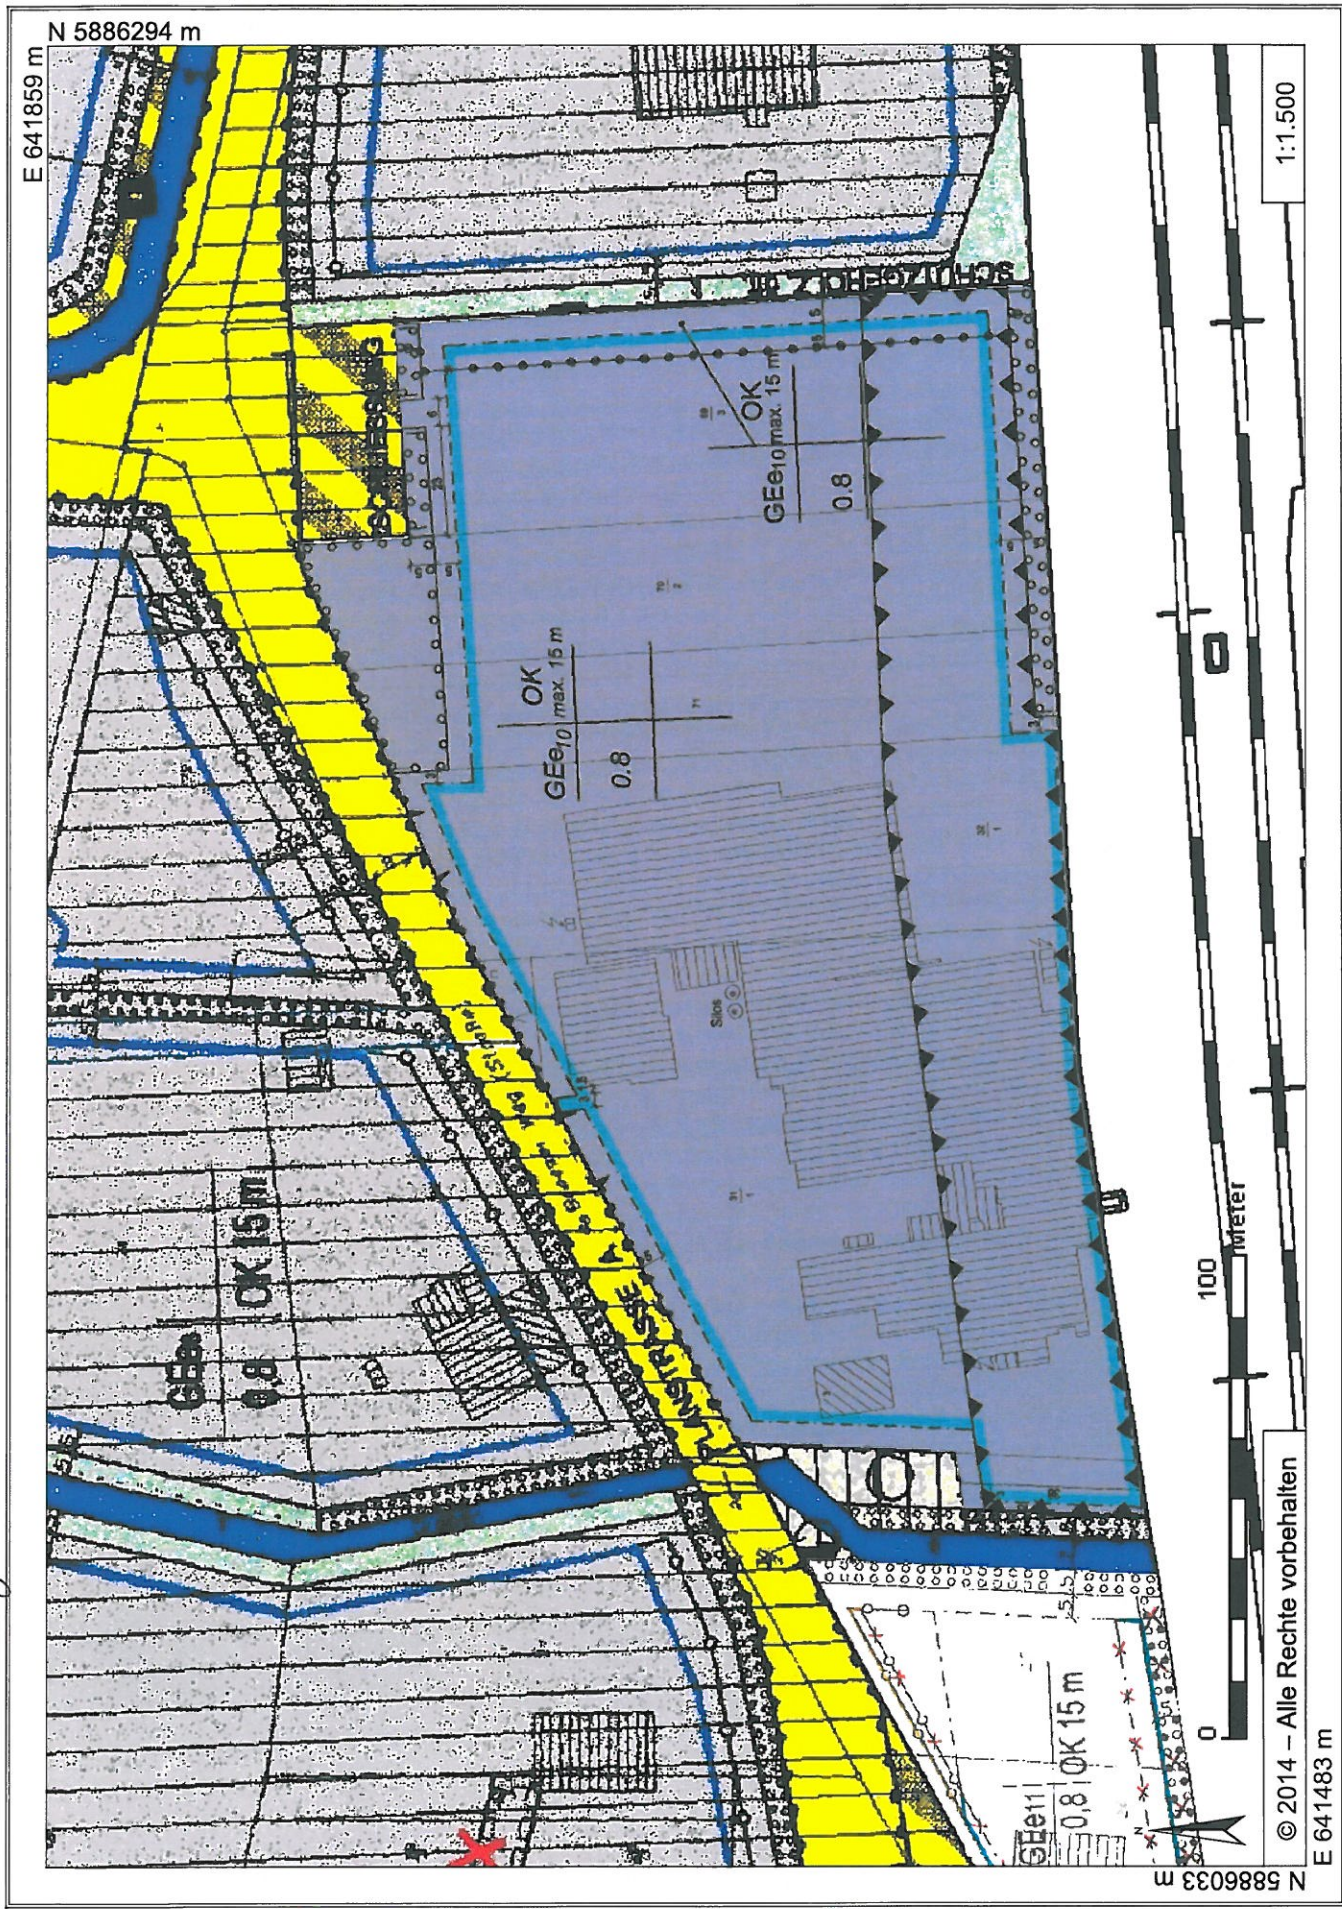

1:1.500

© 2014 - Alle Rechte vorbehalten

E 641483 m