Anlage zur Niedersschrift BSH/IX/19 TOP 5

Hitz.-Wuss.

Querprofil
Station 0+700
Maßstab 1:100

Entwurf

V1= Auftrag: 20.30 m²
Abtrag: 3.30 m²
V2= Auftrag: 33.56 m²
V4= Auftrag: 27.34 m²
Abtrag: 0.10 m²
V5= Auftrag: 20.46 m²

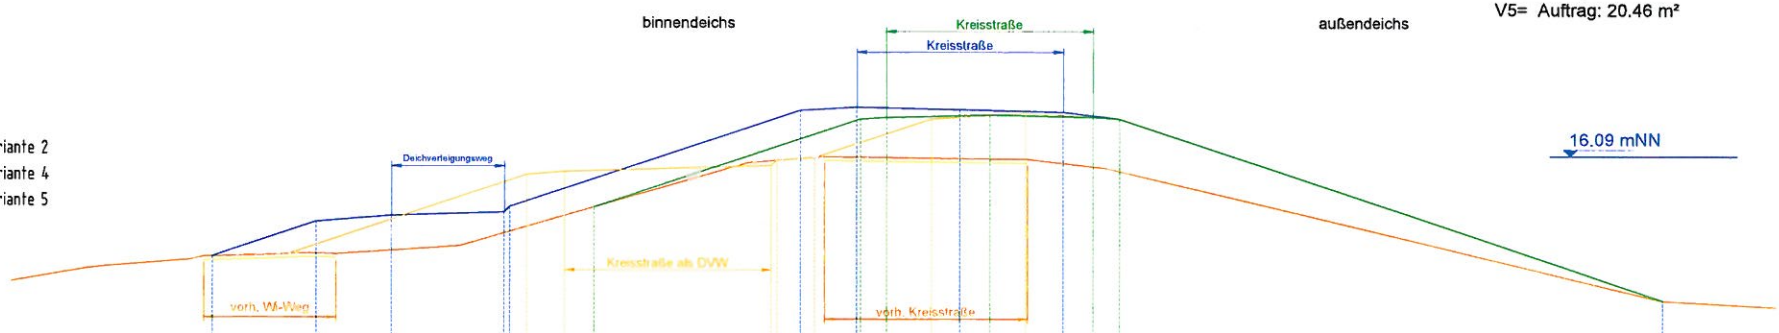

NN + 10,00 m

Planungshöhe	13,42	14,34	14,50	14,59	14,74	17,31	17,40	17,34	17,27	17,09	12,27													
Station	19,89	16,14	15,14	12,14	11,99	4,25	2,75	0,00	2,75	4,25	16,96													
Planungshöhe	13,49	15,60	15,68	15,84	15,98	16,05	17,09	17,24	17,09	12,27														
Station	19,60	13,27	12,27	6,77	6,62	5,62	2,50	0,00	2,50	16,96														
Planungshöhe	14,73	17,09	17,13	17,20	17,13	17,09	12,27																	
Station	10,54	3,45	2,90	0,00	2,90	3,45	16,96																	
Bestandshöhe	13,00	13,15	13,41	13,49	13,48	13,70	15,93	16,08	16,01	15,77	15,36	12,27	12,10											
Station	25,54	24,44	21,88	19,67	18,37	15,05	7,36	5,22	0,00	2,05	3,85	16,96	20,00											