


Anlagenbestimmung Zieleitz II, Breitenz

- = Rechte, selbst. Anlage - Hauptstraßenzug
- = Rechte, unselbst. Bestandteile - abwegende Stichstraßen, sänk. unter 100m lang
- = Endg. hergestellte Erschließungsanlage Zieleitz I mit
Zwei unselbst. Stichstraßen von 64 + 65m Länge

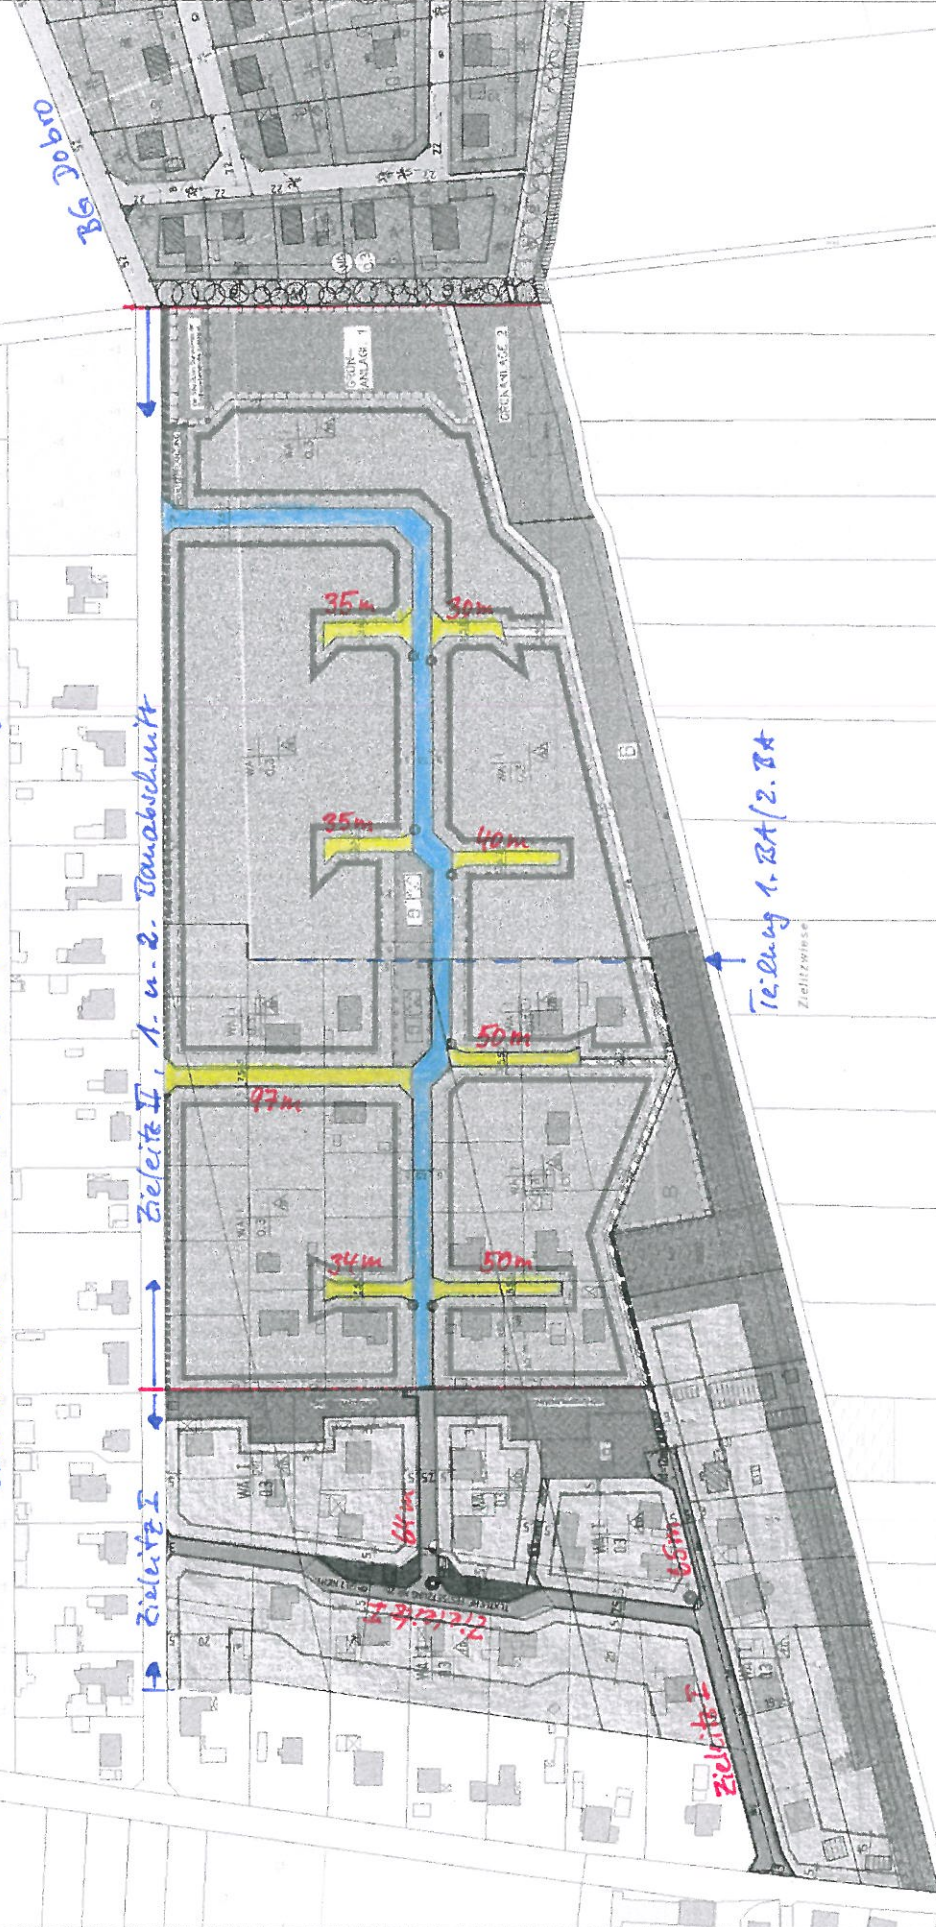

© 2014 - Alle Rechte vorbehalten

E 638151 m

1:2.000

Beitragssätze Stand: 08.04.2016 (MAATSCH)

Projekt: PRJ503 Breselenz, Zieleitz II(Erschließung allg.)

Kostenart	(1) Beitrags- fähiger Aufwand in €	(2) Kommunaler in %	(3) Anteil in €	(4) Anderweitige Deckung in €	(5) Umlagefähige Kosten in (1-3-4) €	(6) Summe Maß- stabswerte in all. Grndst. in Einheiten	(7) Beitrags- satz in €/Einheit (5/6)
Nr. Bezeichnung							
001 Grunderwerb	17953,60	10,00	1795,37	0,00	16158,25	60515,84	0,2670086
002 Tiefbau Fahrbahn	241034,25	10,00	24103,42	0,00	216930,83	60515,84	3,5846950
003 Beleuchtungsanlage	31916,91	10,00	3191,69	0,00	28725,22	60515,84	0,4746727
004 Ausgleichsmaßnahmen	4468,45	10,00	446,85	0,00	4021,61	60515,84	0,0664555
005 Bepflanzung Straßenseitenrau	0,00	10,00	0,00	0,00	0,00	60515,84	0,0000000
006 Entwässerungsanlage	25339,63	10,00	2533,96	0,00	22805,67	60515,84	0,3768546
007 Planung/Bauleitung	37715,16	10,00	3771,52	0,00	33943,65	60515,84	0,5609052
008 Fremdkapitalzinsen	0,00	10,00	0,00	0,00	0,00	60515,84	0,0000000
ZZZ Summe	358428,00		35842,81	0,00	322585,23		5,3305916

Nachrichtlich:Beitragssatz je m² Grundstücksfläche

$$\frac{322.585,23 \text{ EUR}}{49.442 \text{ m}^2} = \underline{\underline{6,52 \text{ EUR}}}$$