Anlage 2/4 zur Vorlage 30107691/2016

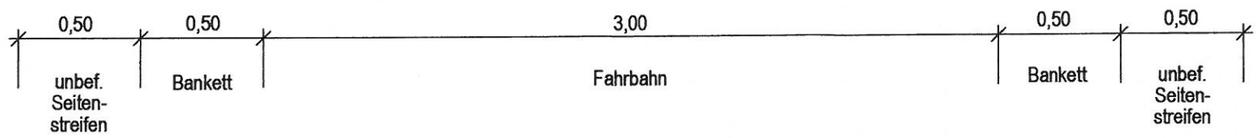

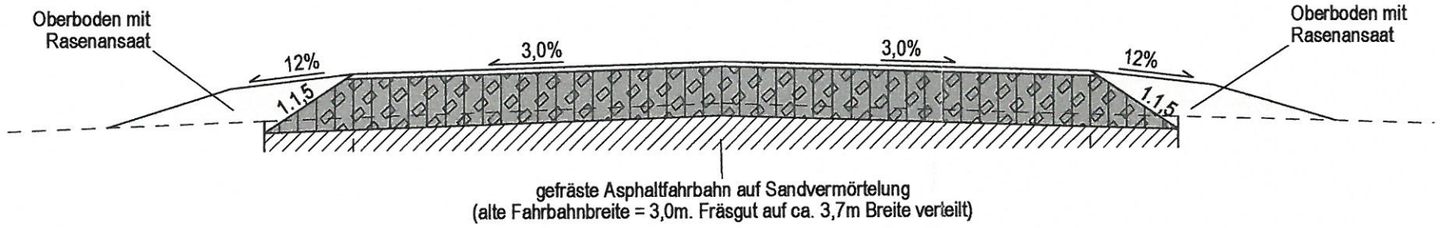

Oberbau

ca. 2 cm	Steinmehl 0/8mm
ca. 20 cm	Natursteinschotter 0/45mm