


E 641221 m

N 5886015 m

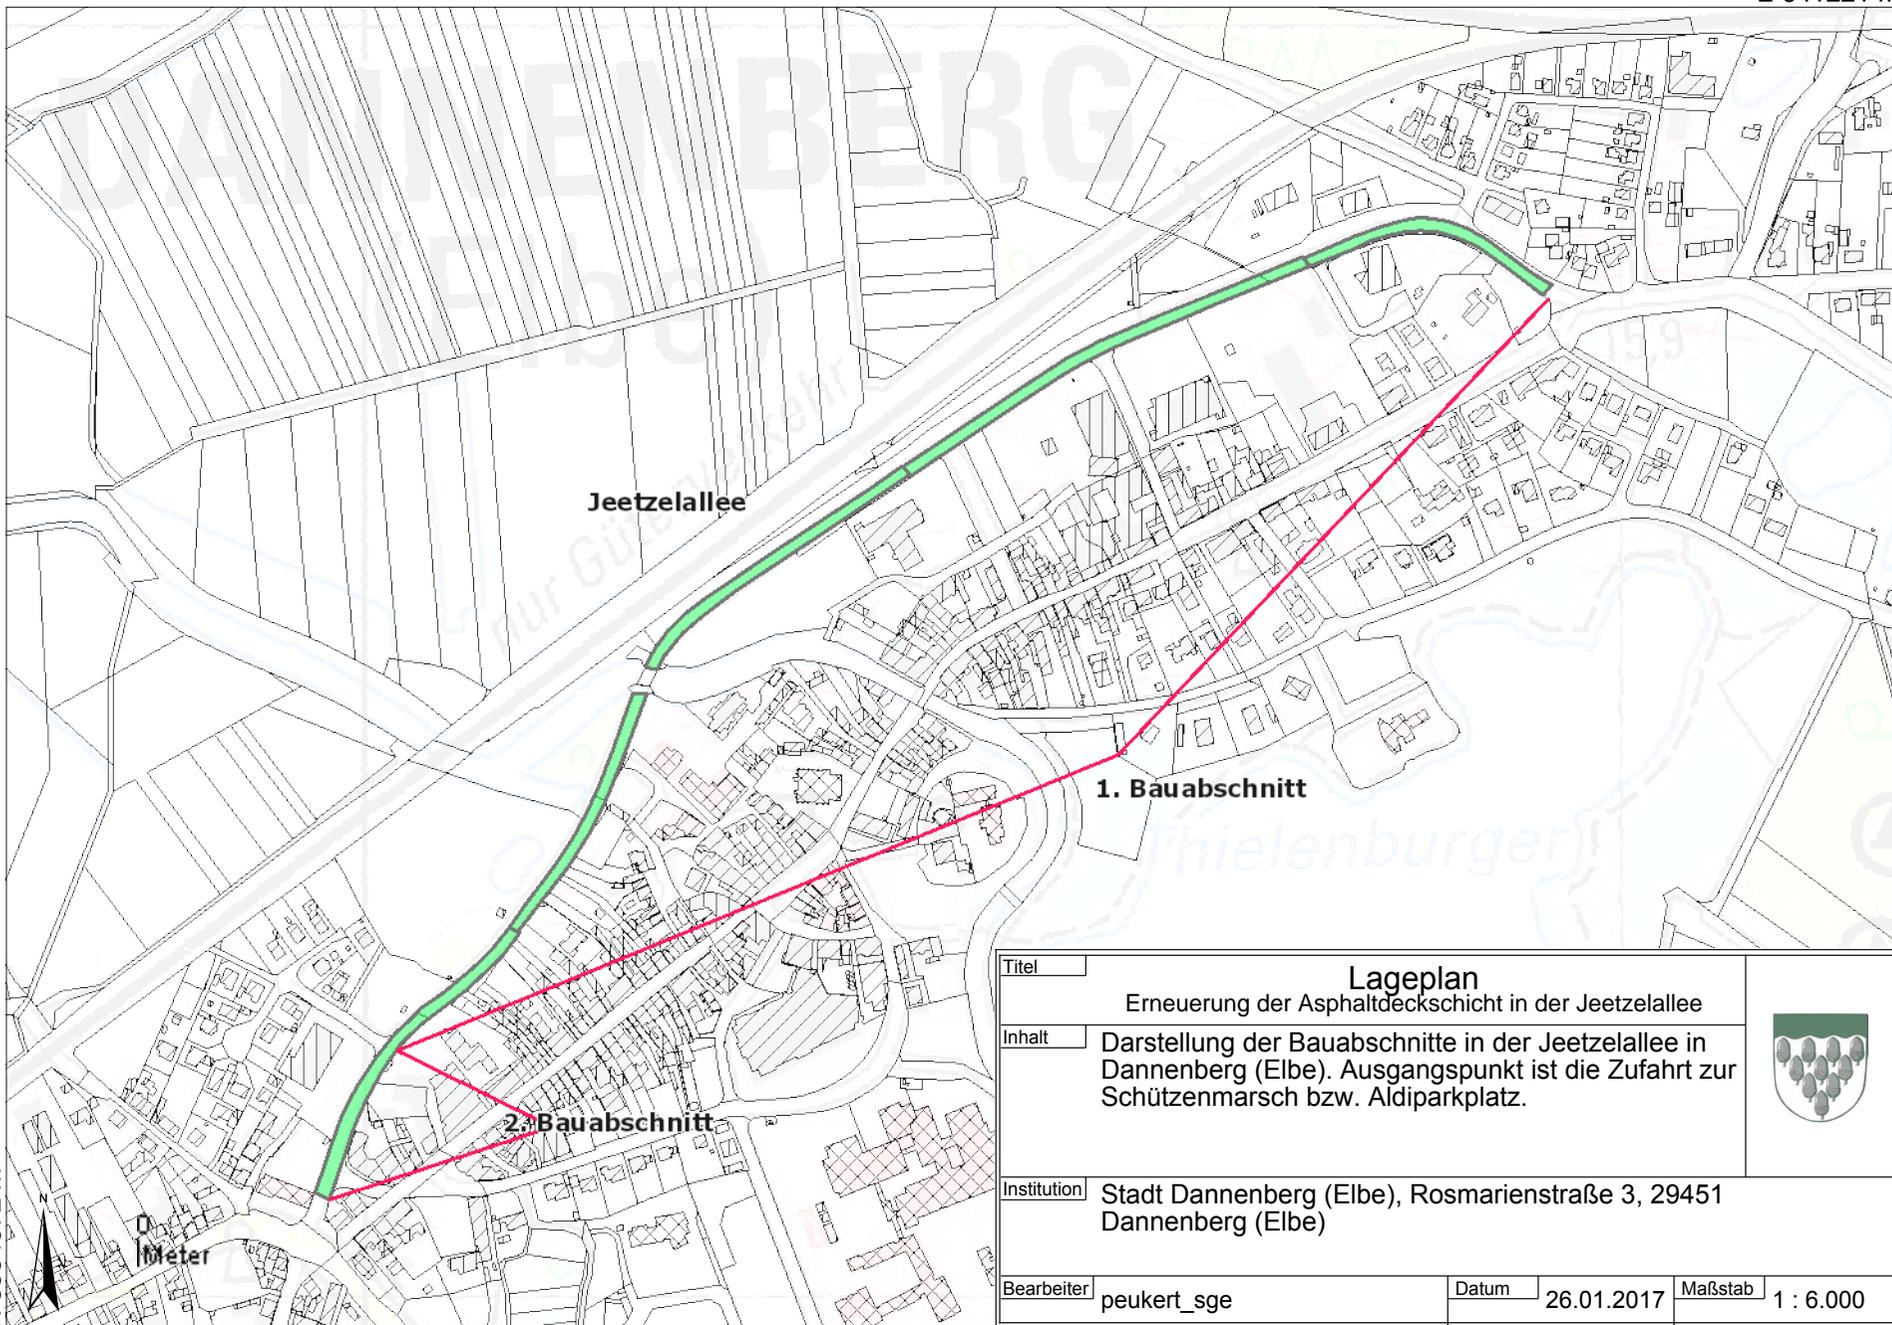

Jeetzalallee

1. Bauabschnitt

2. Bauabschnitt

N 5884972 m



E 639714 m

Titel		Lageplan	
		Erneuerung der Asphaltdeckschicht in der Jeetzalallee	
Inhalt		Darstellung der Bauabschnitte in der Jeetzalallee in Dannenberg (Elbe). Ausgangspunkt ist die Zufahrt zur Schützenmarsch bzw. Aldiparkplatz.	
Institution		Stadt Dannenberg (Elbe), Rosmarienstraße 3, 29451 Dannenberg (Elbe)	
Bearbeiter		Datum	Maßstab
peukert_sge		26.01.2017	1 : 6.000

