


Hilbaken, Marshtorstr.

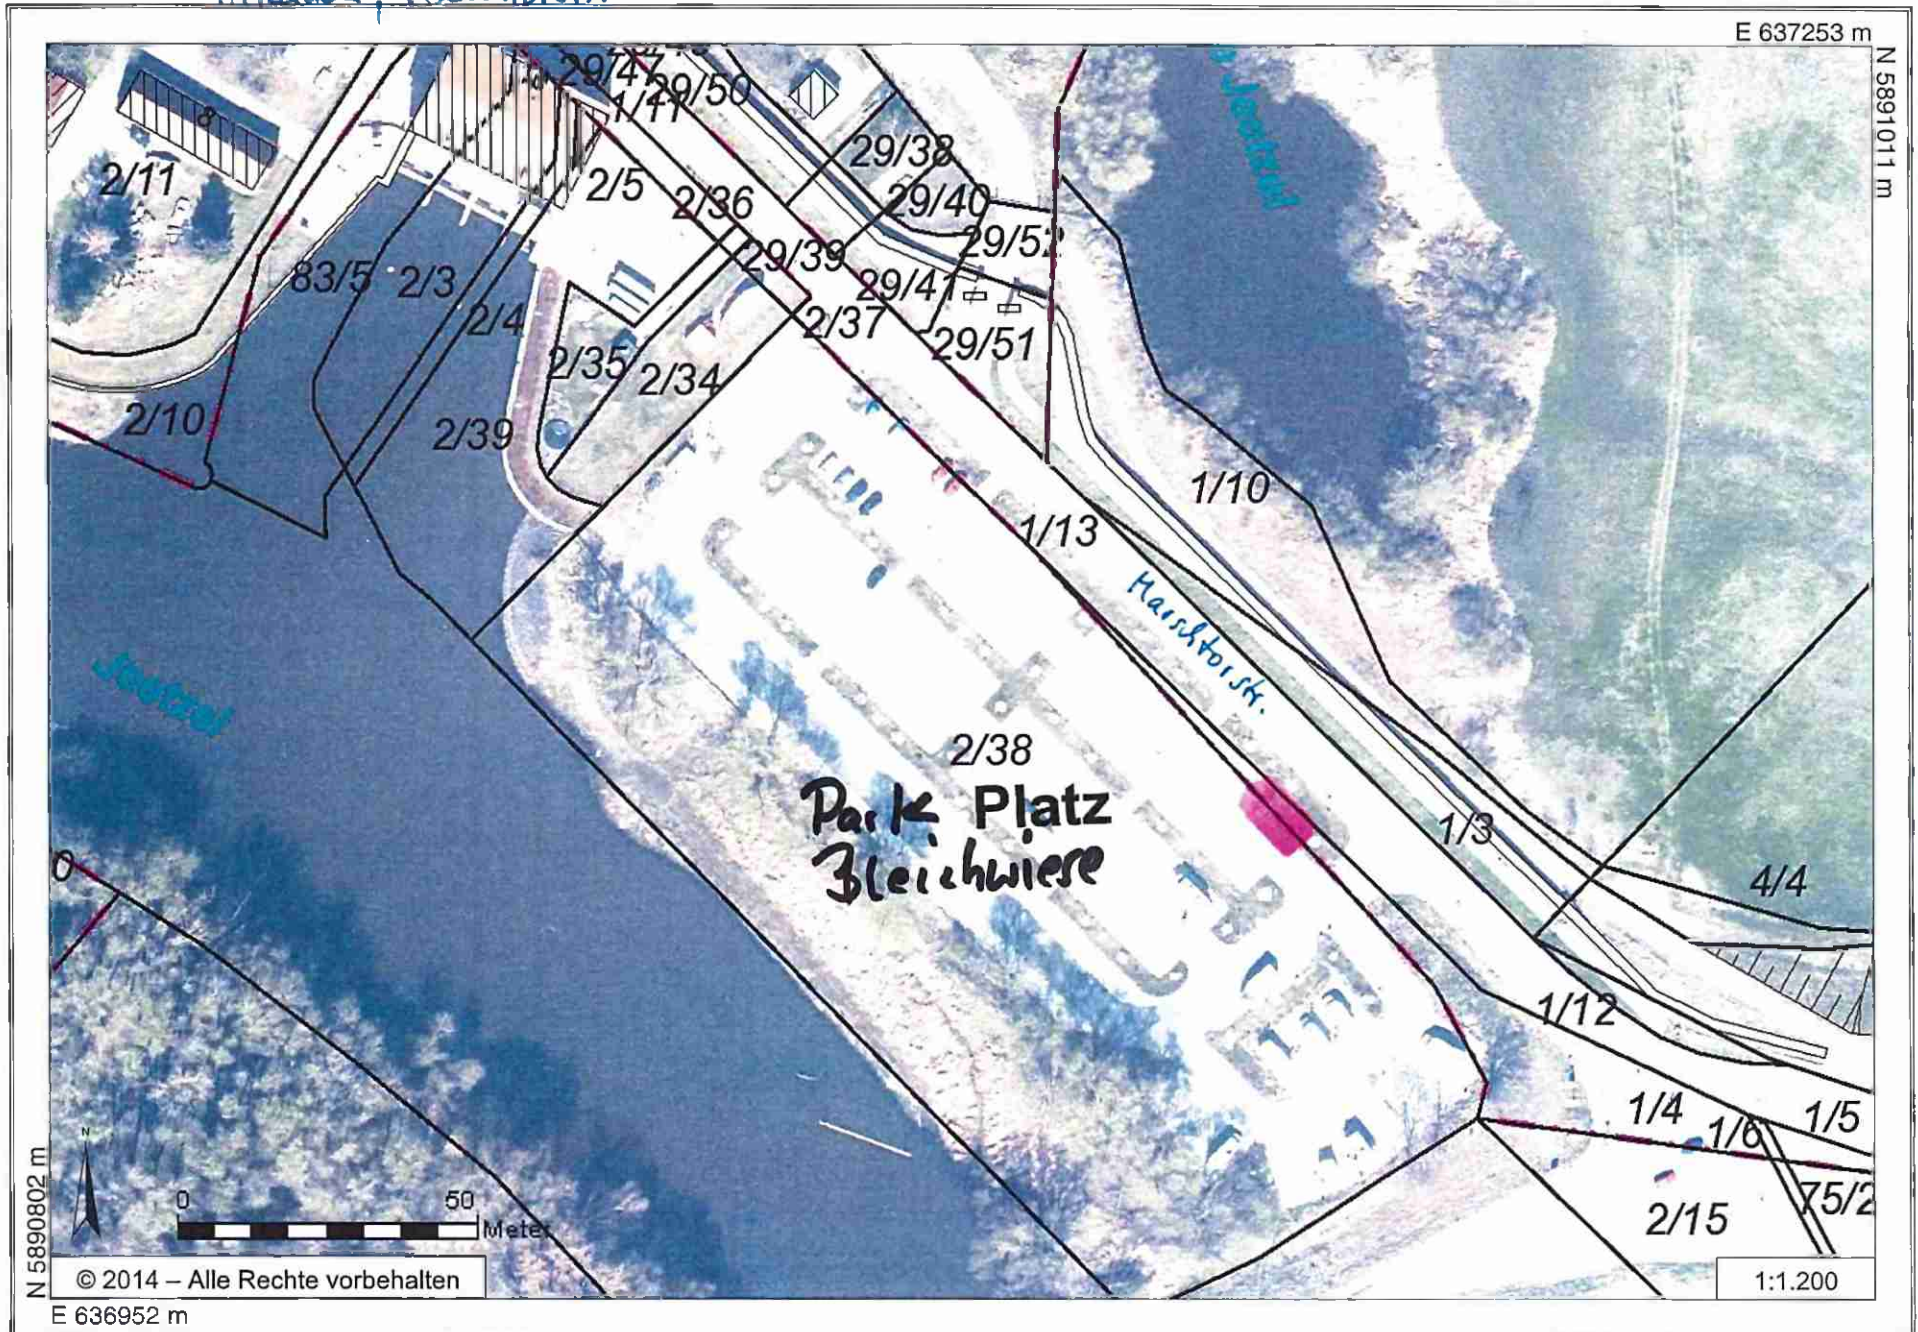

Anlage zur Vorlage 04/0286/2018

in diesem Bereich soll eine E-Ladestation für 2 Fahrzeuge erstellt werden!

SR PE HD 140
132,0 m

Platz

Ladesäule

$\frac{1}{3}$

Neue
Trafostation

Lage ungenau

Verknüpfungspunkt 1

1 KV NAYY-J 4*120

1 KV NAYY-J 4*120

Radweg

SR PE HD 140
48,0 m

$\frac{2}{28}$

$\frac{88}{58}$