

**BEIPLAN ZUR 3. ÄNDERUNG DES
BEBAUUNGSPLANES HITZACKER – SÜD
MIT ÖRTLICHER BAUVORSCHRIFT**


Beschleunigtes Verfahren gemäß § 13a BauGB

Mai 2019



plan.B

Stadtplaner Henrik Böhme Götien 24 29482 Küsten
Tel 05841-961266 h.boehme@planb.one

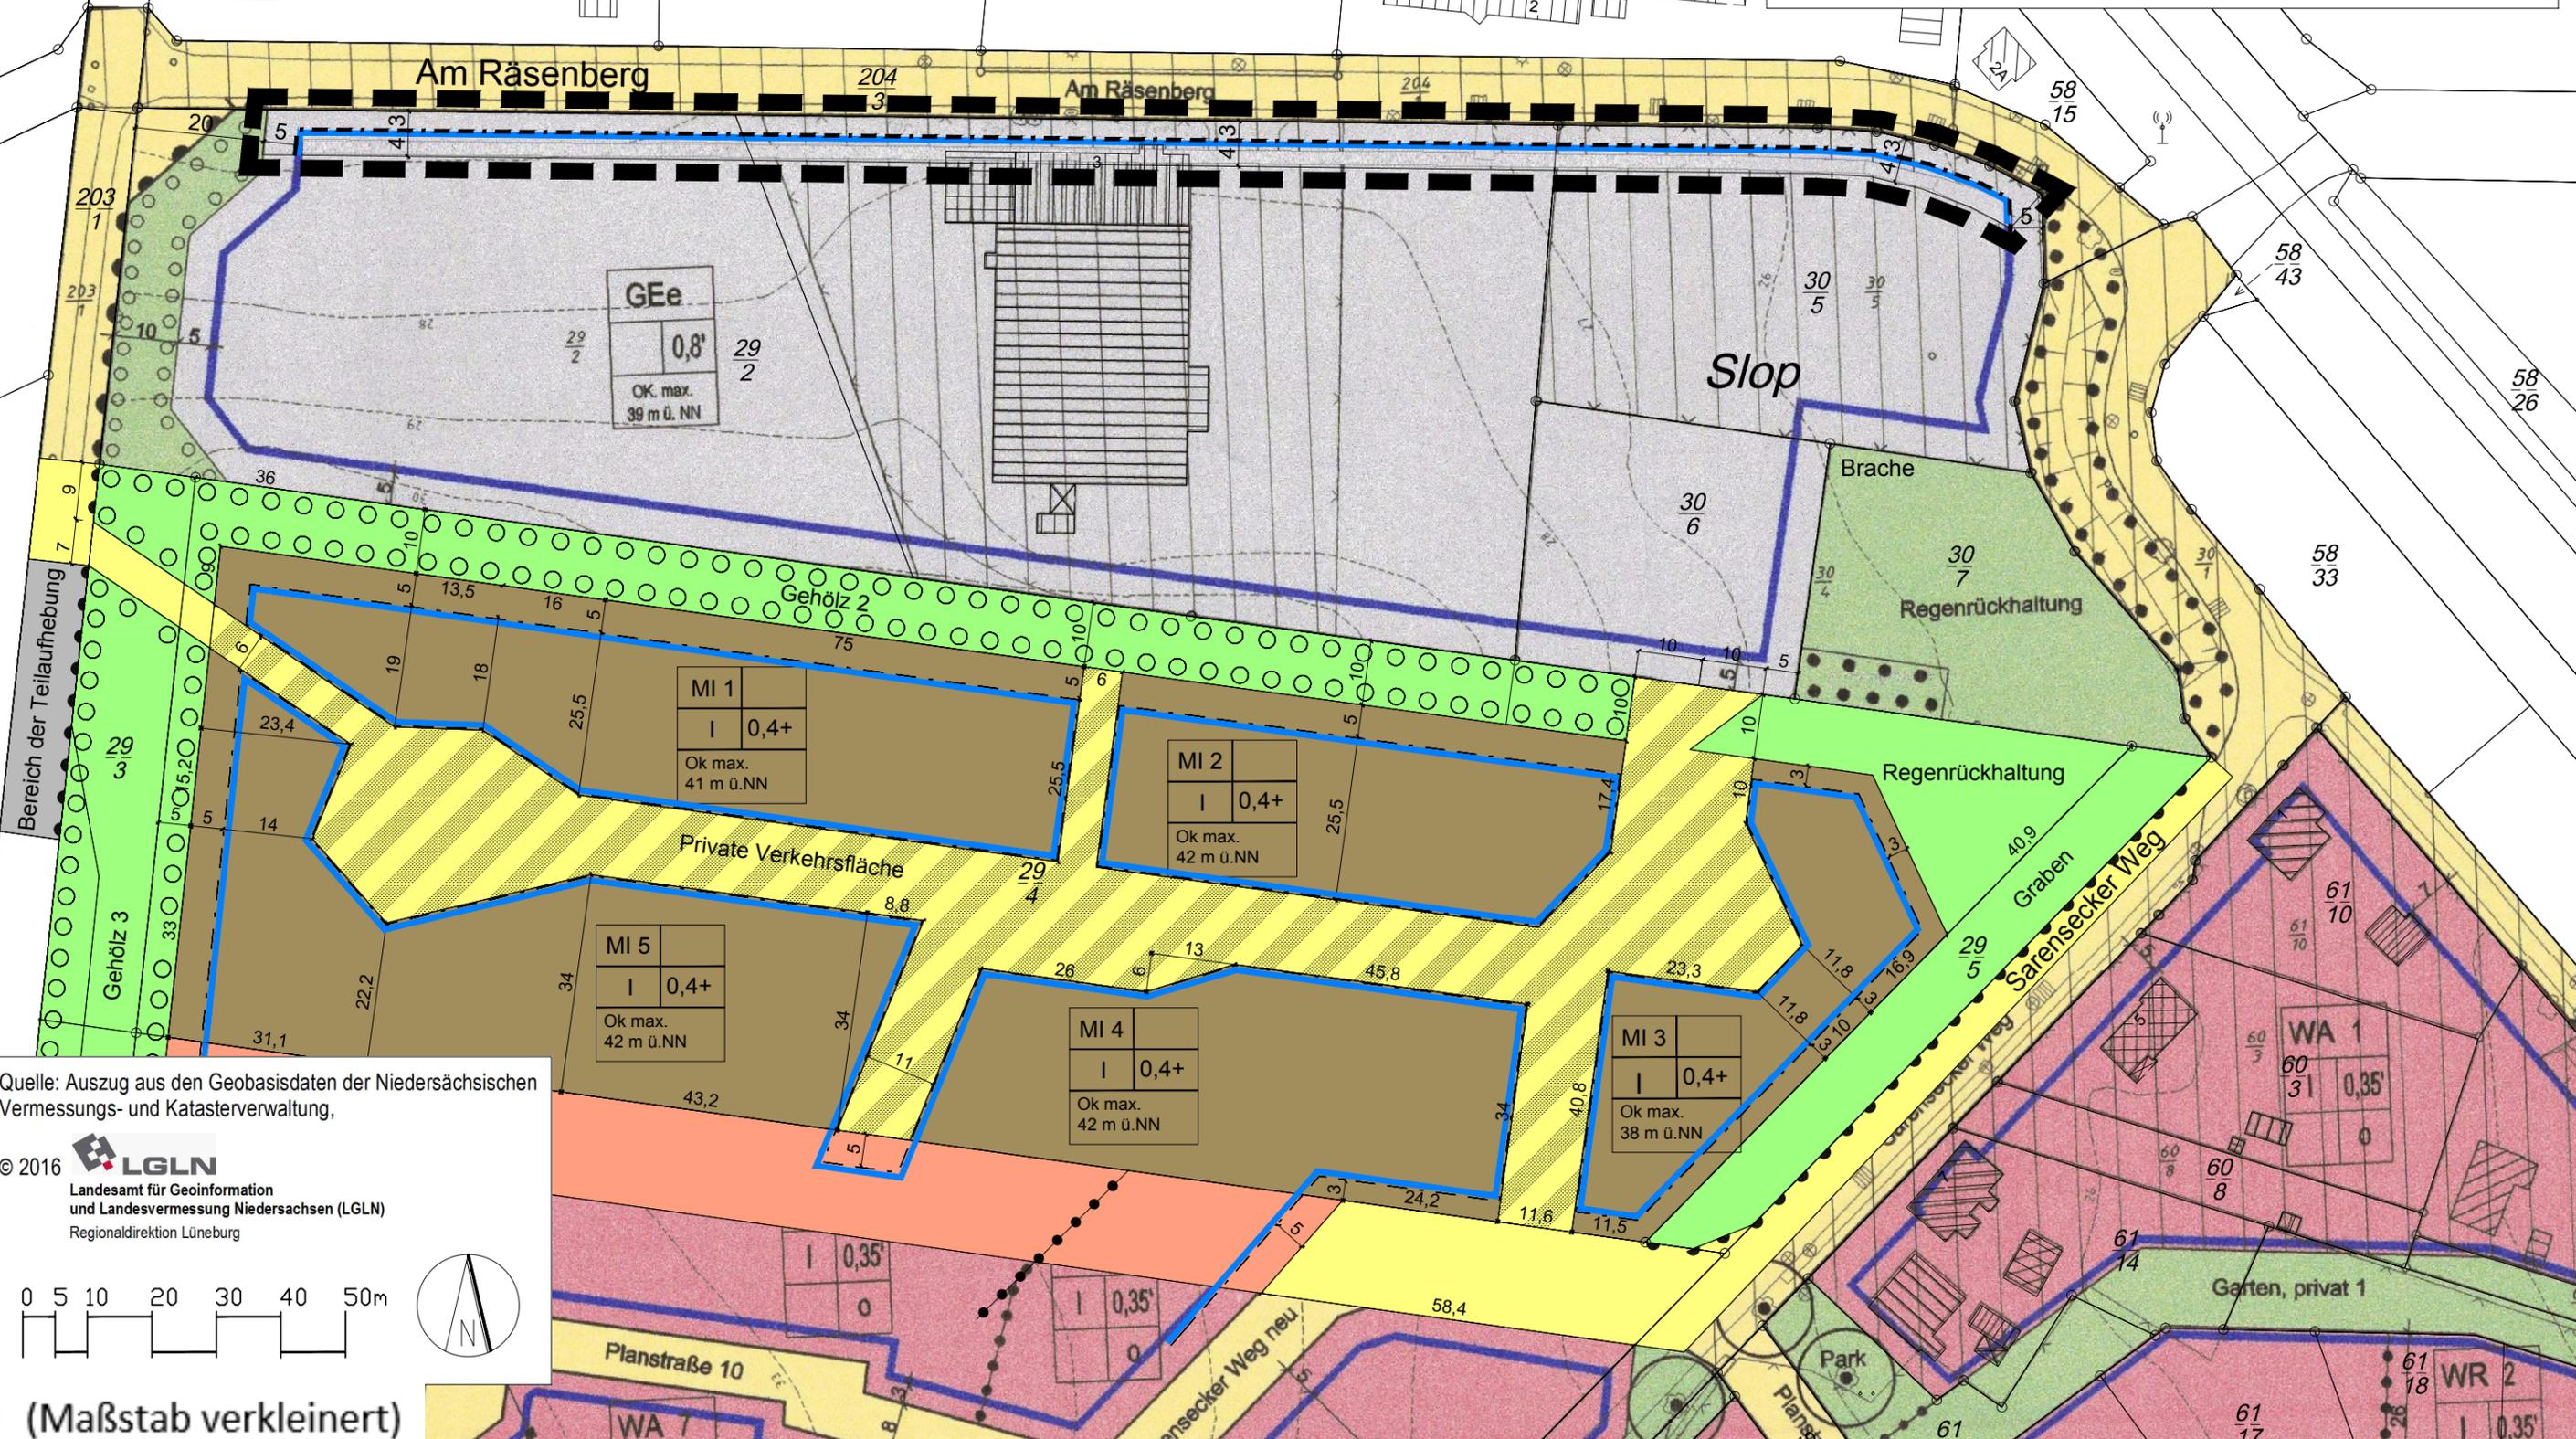

GEE	
0,8'	29/2
OK max. 39 m ü. NN	

MI 1	I	0,4+
Ok max. 41 m ü. NN		

MI 2	I	0,4+
Ok max. 42 m ü. NN		

MI 5	I	0,4+
Ok max. 42 m ü. NN		


MI 4	I	0,4+
Ok max. 42 m ü. NN		

MI 3	I	0,4+
Ok max. 38 m ü. NN		

WA 1	I	0,35'
0		

Quelle: Auszug aus den Geobasisdaten der Niedersächsischen Vermessungs- und Katasterverwaltung,

© 2016 **LGLN**
Landesamt für Geoinformation
und Landesvermessung Niedersachsen (LGLN)
Regionaldirektion Lüneburg

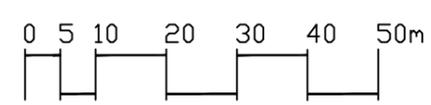

(Maßstab verkleinert)