


Anlage II zur Vorlage 31/0236/2019

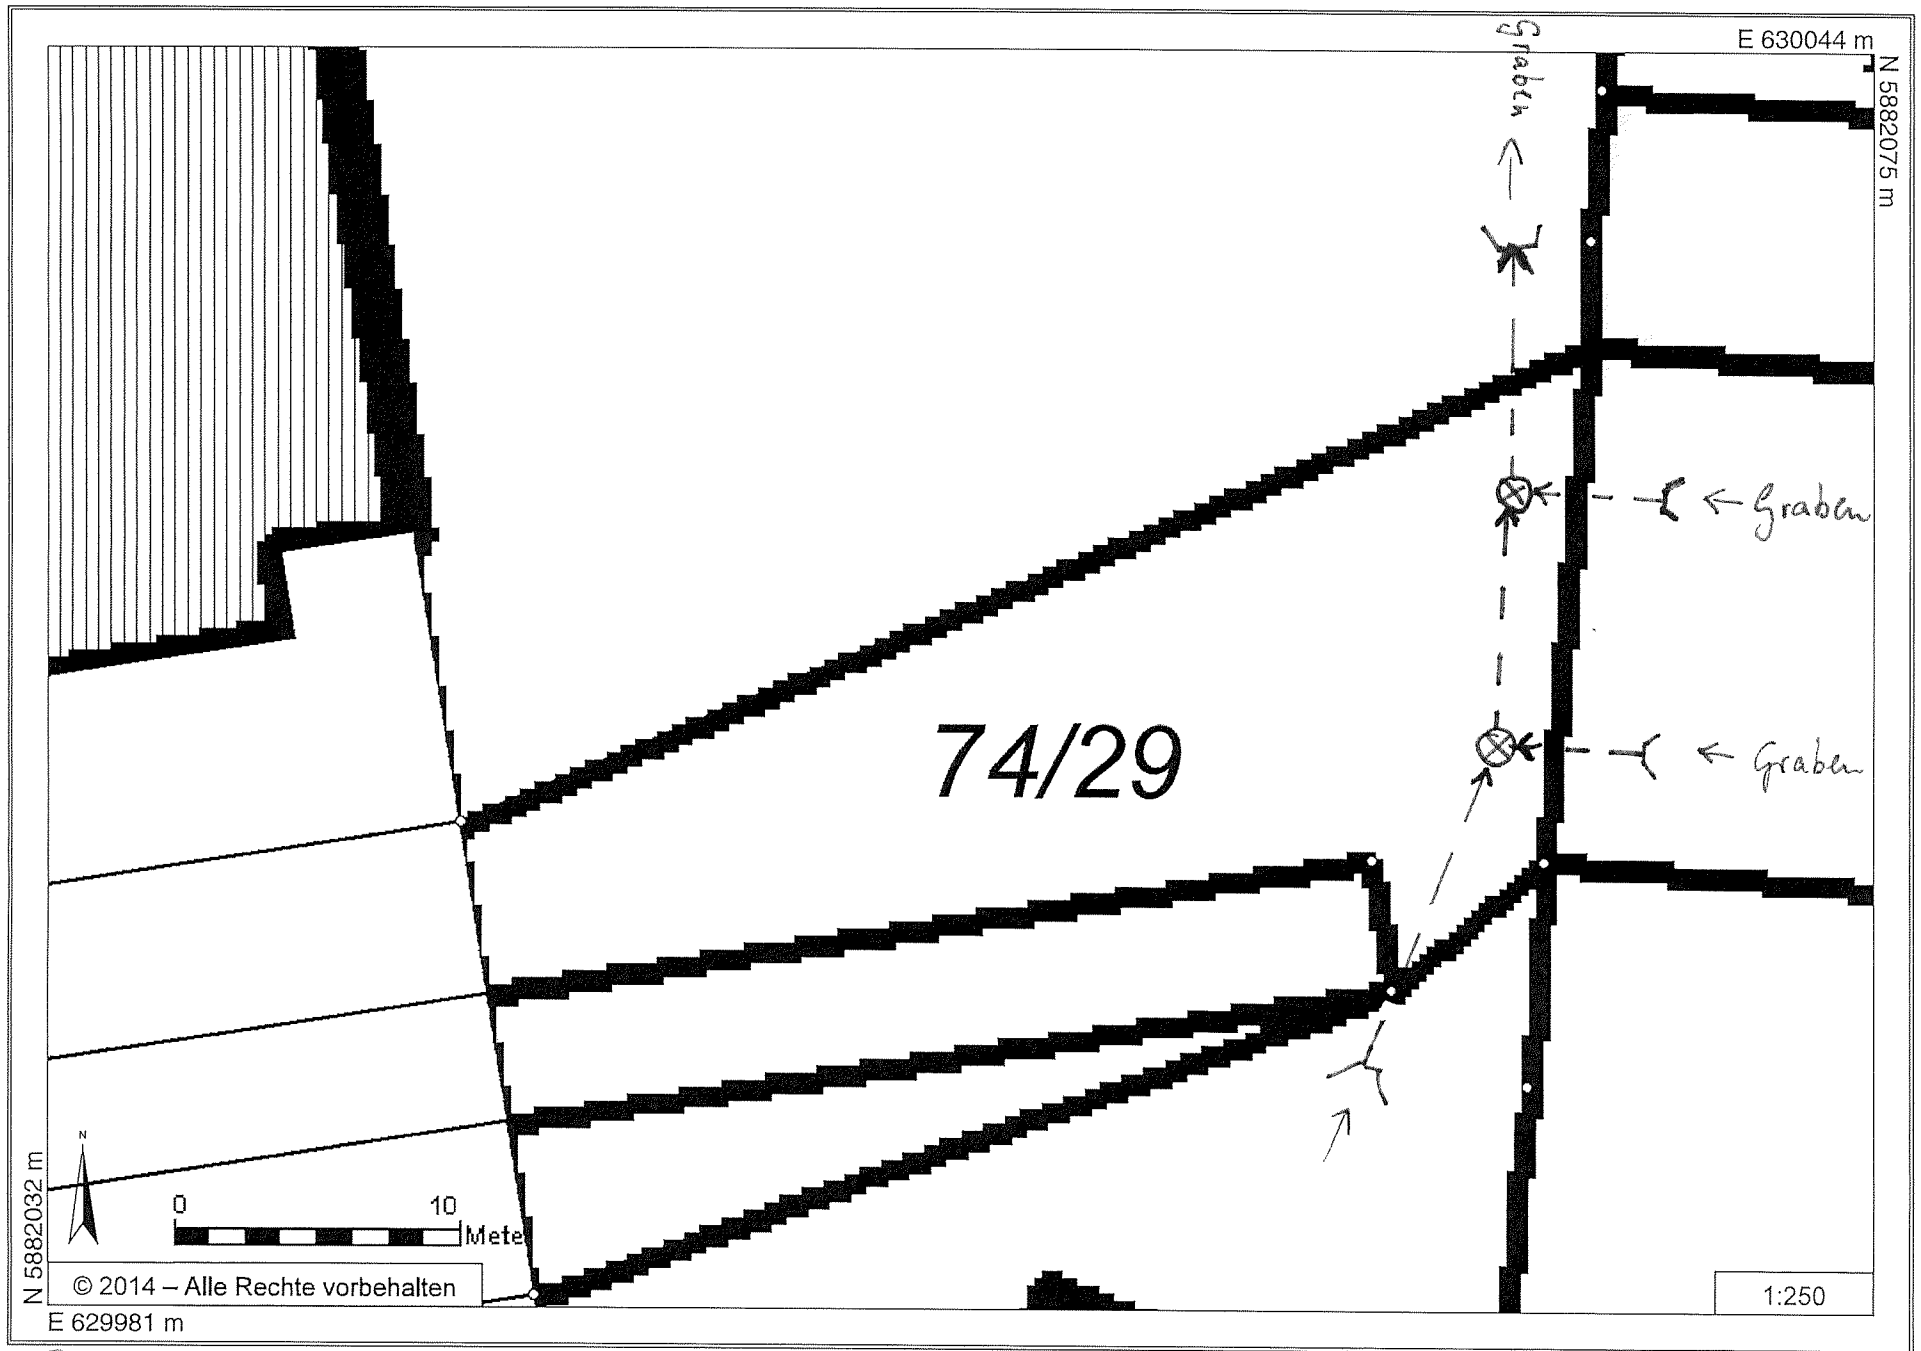

Pudtripp, Kartoffellager

RW-Kanal

Detail 1:250

(Skizze, Lage ist nicht eingemessen!)