

Hafen Hitzacker (Elbe) GmbH

Hafen Hitzacker (Elbe) GmbH - Am Weinberg 3 - 29456 Hitzacker (Elbe)

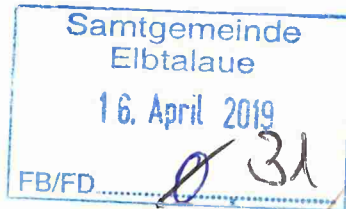
Telefon: 0 58 62/9 75 50

Fax: 0 58 62/97 55 55

Stadt Hitzacker (Elbe)
z. H. Herrn Stadtdirektor
Jürgen Meyer
Postfach 13 62

29447 Dannenberg (Elbe)

Vorab per E-Mail: j.meyer@elbtalaue.de



Hitzacker (Elbe), 15.04.2019
Rechtsabteilung
Frau Laugsch: 05862-975523

Gemarkung Hitzacker (Elbe) Flur 3 Flurstück 74/11

Kranplatz 1 A, Hitzacker (Elbe)

Notarieller Vertrag vom 16.05.2001 (UR-Nr. 215/2001 Notar Manfred Seegebarth)

Stadt Hitzacker (Elbe), Samtgemeinde Hitzacker (Elbe), Hafen Hitzacker (Elbe) GmbH

Sehr geehrter Herr Meyer,

in § 4 Ziffer 2) des o. a. notariellen Vertrages vom 16.05.2001 (UR-Nr. 215/2001 Notar Manfred Seegebarth) wurde folgendes vereinbart:

Auf dem Flurstück 61/1 (jetzt: 74/11), Flur 3 in der Gemarkung Hitzacker befindet sich eine öffentliche Toilette. Die Hafen Hitzacker (Elbe) GmbH i.Gr. sichert der Stadt Hitzacker (Elbe) weiterhin die öffentliche Benutzung des Toilettengebäudes nebst Einrichtungen zu. Die entstehenden Unterhaltungs- und Reinigungskosten trägt die Stadt Hitzacker (Elbe). Die Stadt Hitzacker (Elbe) ist berechtigt, die Unterhaltungs- und Reinigungsleistung selbst durchzuführen. Die Hafen Hitzacker (Elbe) GmbH i.Gr. duldet diese öffentliche Toilette, ist jedoch berechtigt, diese auf eigene Kosten und im Einvernehmen mit der Stadt Hitzacker (Elbe) zu verlegen. Bei einer Neuerrichtung der öffentlichen Toilette wird die Stadt Hitzacker (Elbe) ein kommunales Grundstück kostenfrei der Hafen Hitzacker (Elbe) GmbH i.Gr. hier zur Verfügung stellen.

Die Stadt Hitzacker (Elbe) hat das Toilettengebäude nebst Einrichtungen ohne Einverständnis der Hafen Hitzacker (Elbe) GmbH geschlossen und keine Unterhaltung und Reinigung mehr vorgenommen.

Wie besprochen ist geplant, auf dem o. a. Grundstück eine neue öffentliche Toilette sowie 5 Einstellplätze und 10 Stellplätze zur Verwendung für das Hotel Hafen Hitzacker (Elbe) zu errichten. Lageplan vom 12.04.2019 des beauftragten Ingenieurbüros Morgenstern / Struck Beratende Ingenieure PartGmbH anbei.

Es wird um Zustimmung gebeten.

Mit freundlichen Grüßen

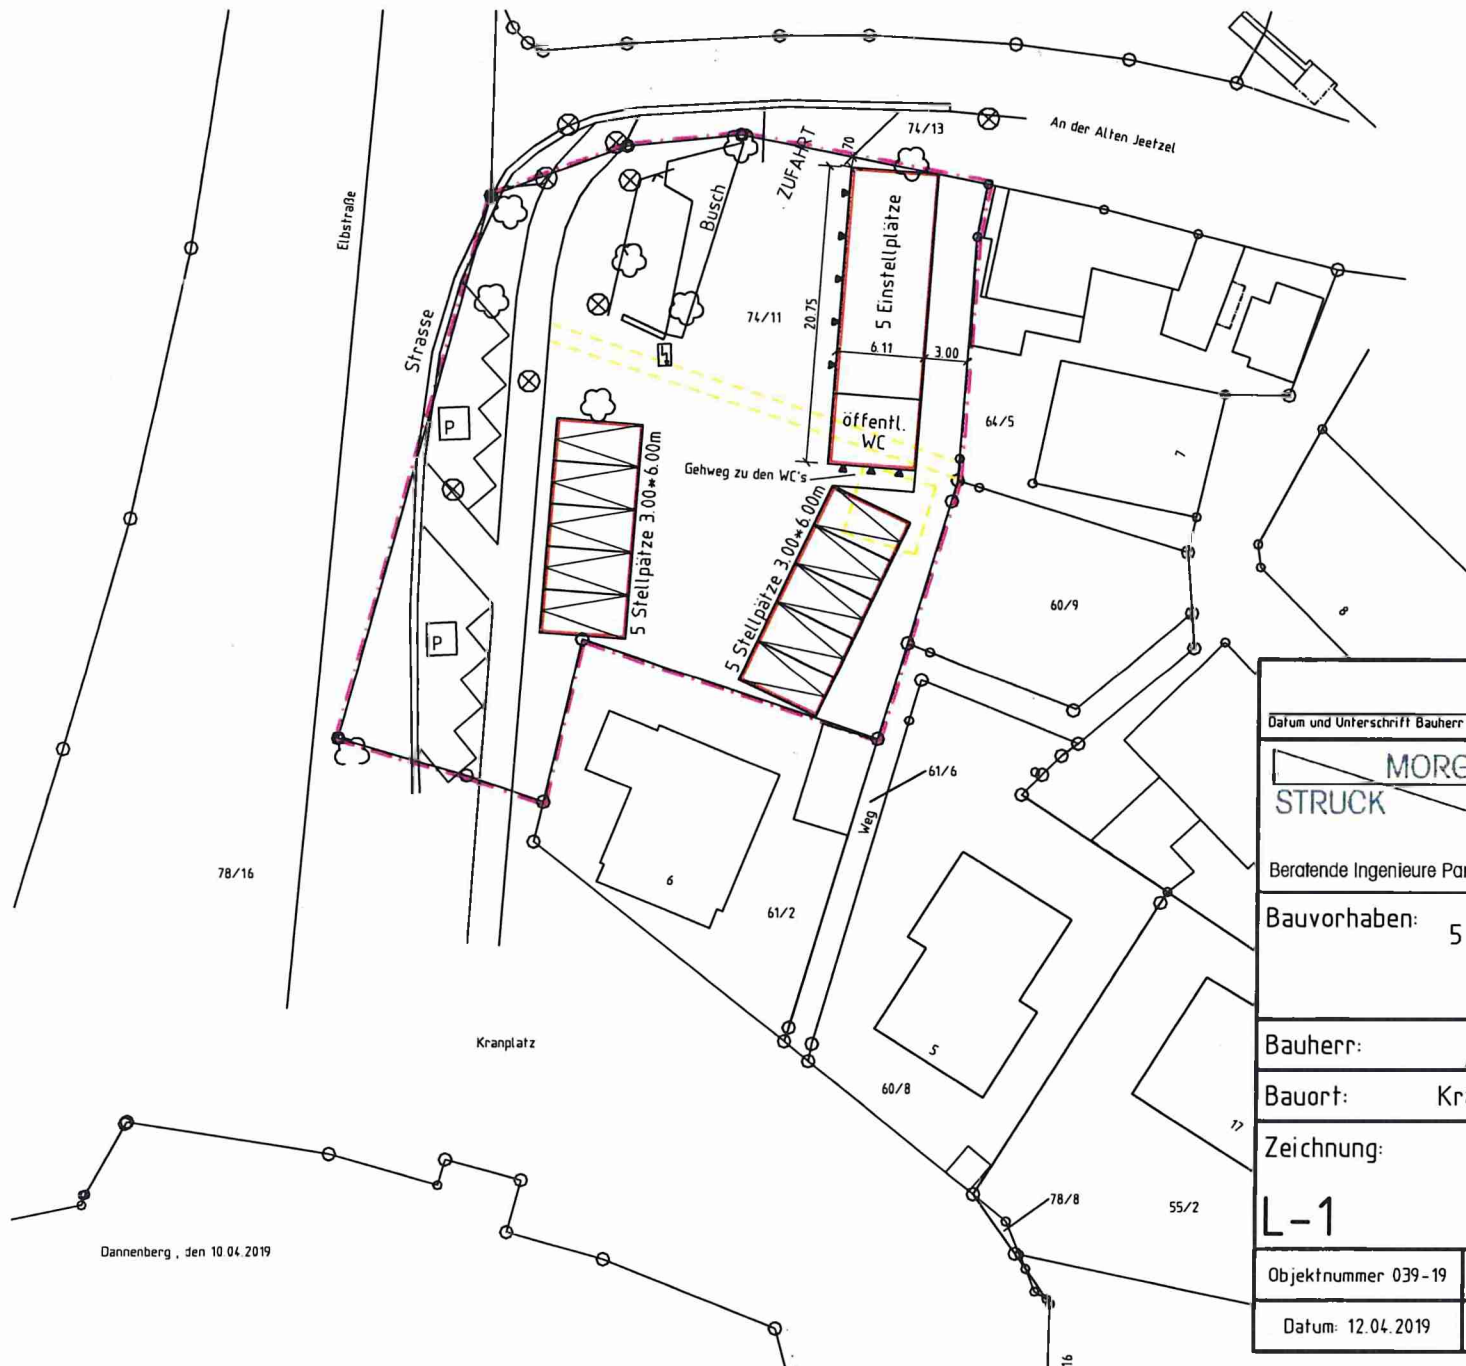

Peter Schneeberg
Geschäftsführer

Anlagen

Lageplan vom 12.04.2019

Hafen Hitzacker (Elbe) GmbH
Geschäftsführer: Peter Schneeberg
Amtsgericht Lüneburg
HRB 120225

Bankverbindung:
Sparkasse Uelzen Lüchow-Dannenberg
IBAN: DE26 2585 0110 0046 0343 44
BIC: NOLADE21UEL



Datum und Unterschrift Bauherr		Datum und Unterschrift Planer	
		Uelzener Straße 49 29451 Dannenberg Tel.: 05861 / 80 69 8-0 Fax: 05861 / 80 69 8-22 Mail: kontakt@morgenstern-struck.de Web: www.morgenstern-struck.de	
		Beratende Ingenieure Part GmbH	
Bauvorhaben: 5 Garagen und öffentl. WC-Anlage sowie 10 Einstellplätze			
Bauherr: Hafen Hitzacker (Elbe) GmbH Am Weinberg 3, 29456 Hitzacker			
Bauort: Kranplatz 1A, 29456 Hitzacker			
Zeichnung:		LAGEPLAN	
L-1			
Objektnummer 039-19	Blattgröße DIN A3	Positionsnummer 201	
Datum: 12.04.2019	M.: 1:500	gez.: Stu	