
Anlage III zur Vorlage 30/0375/2018

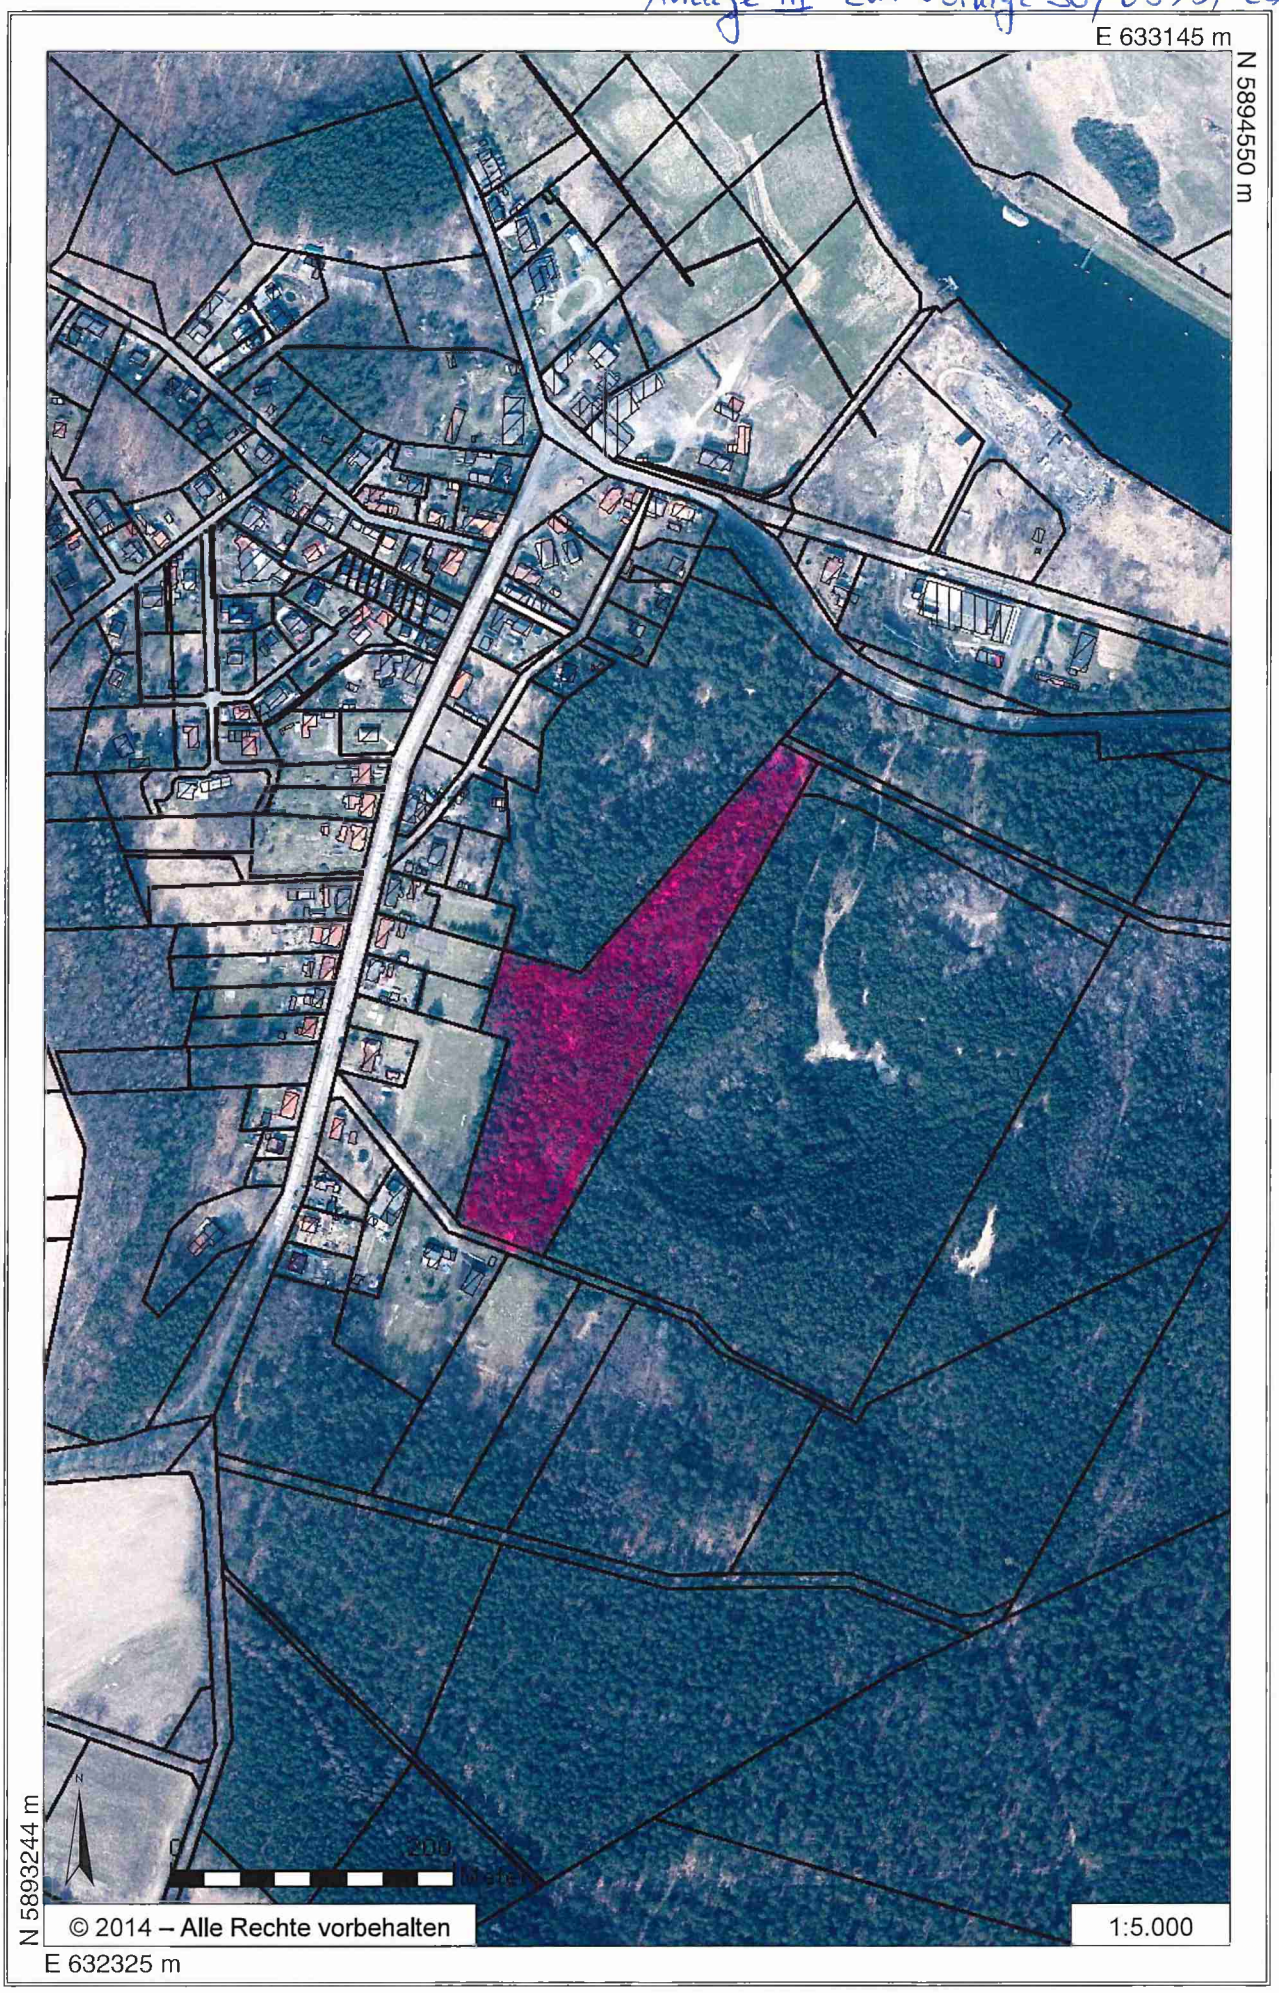

Flurstück 84/3