


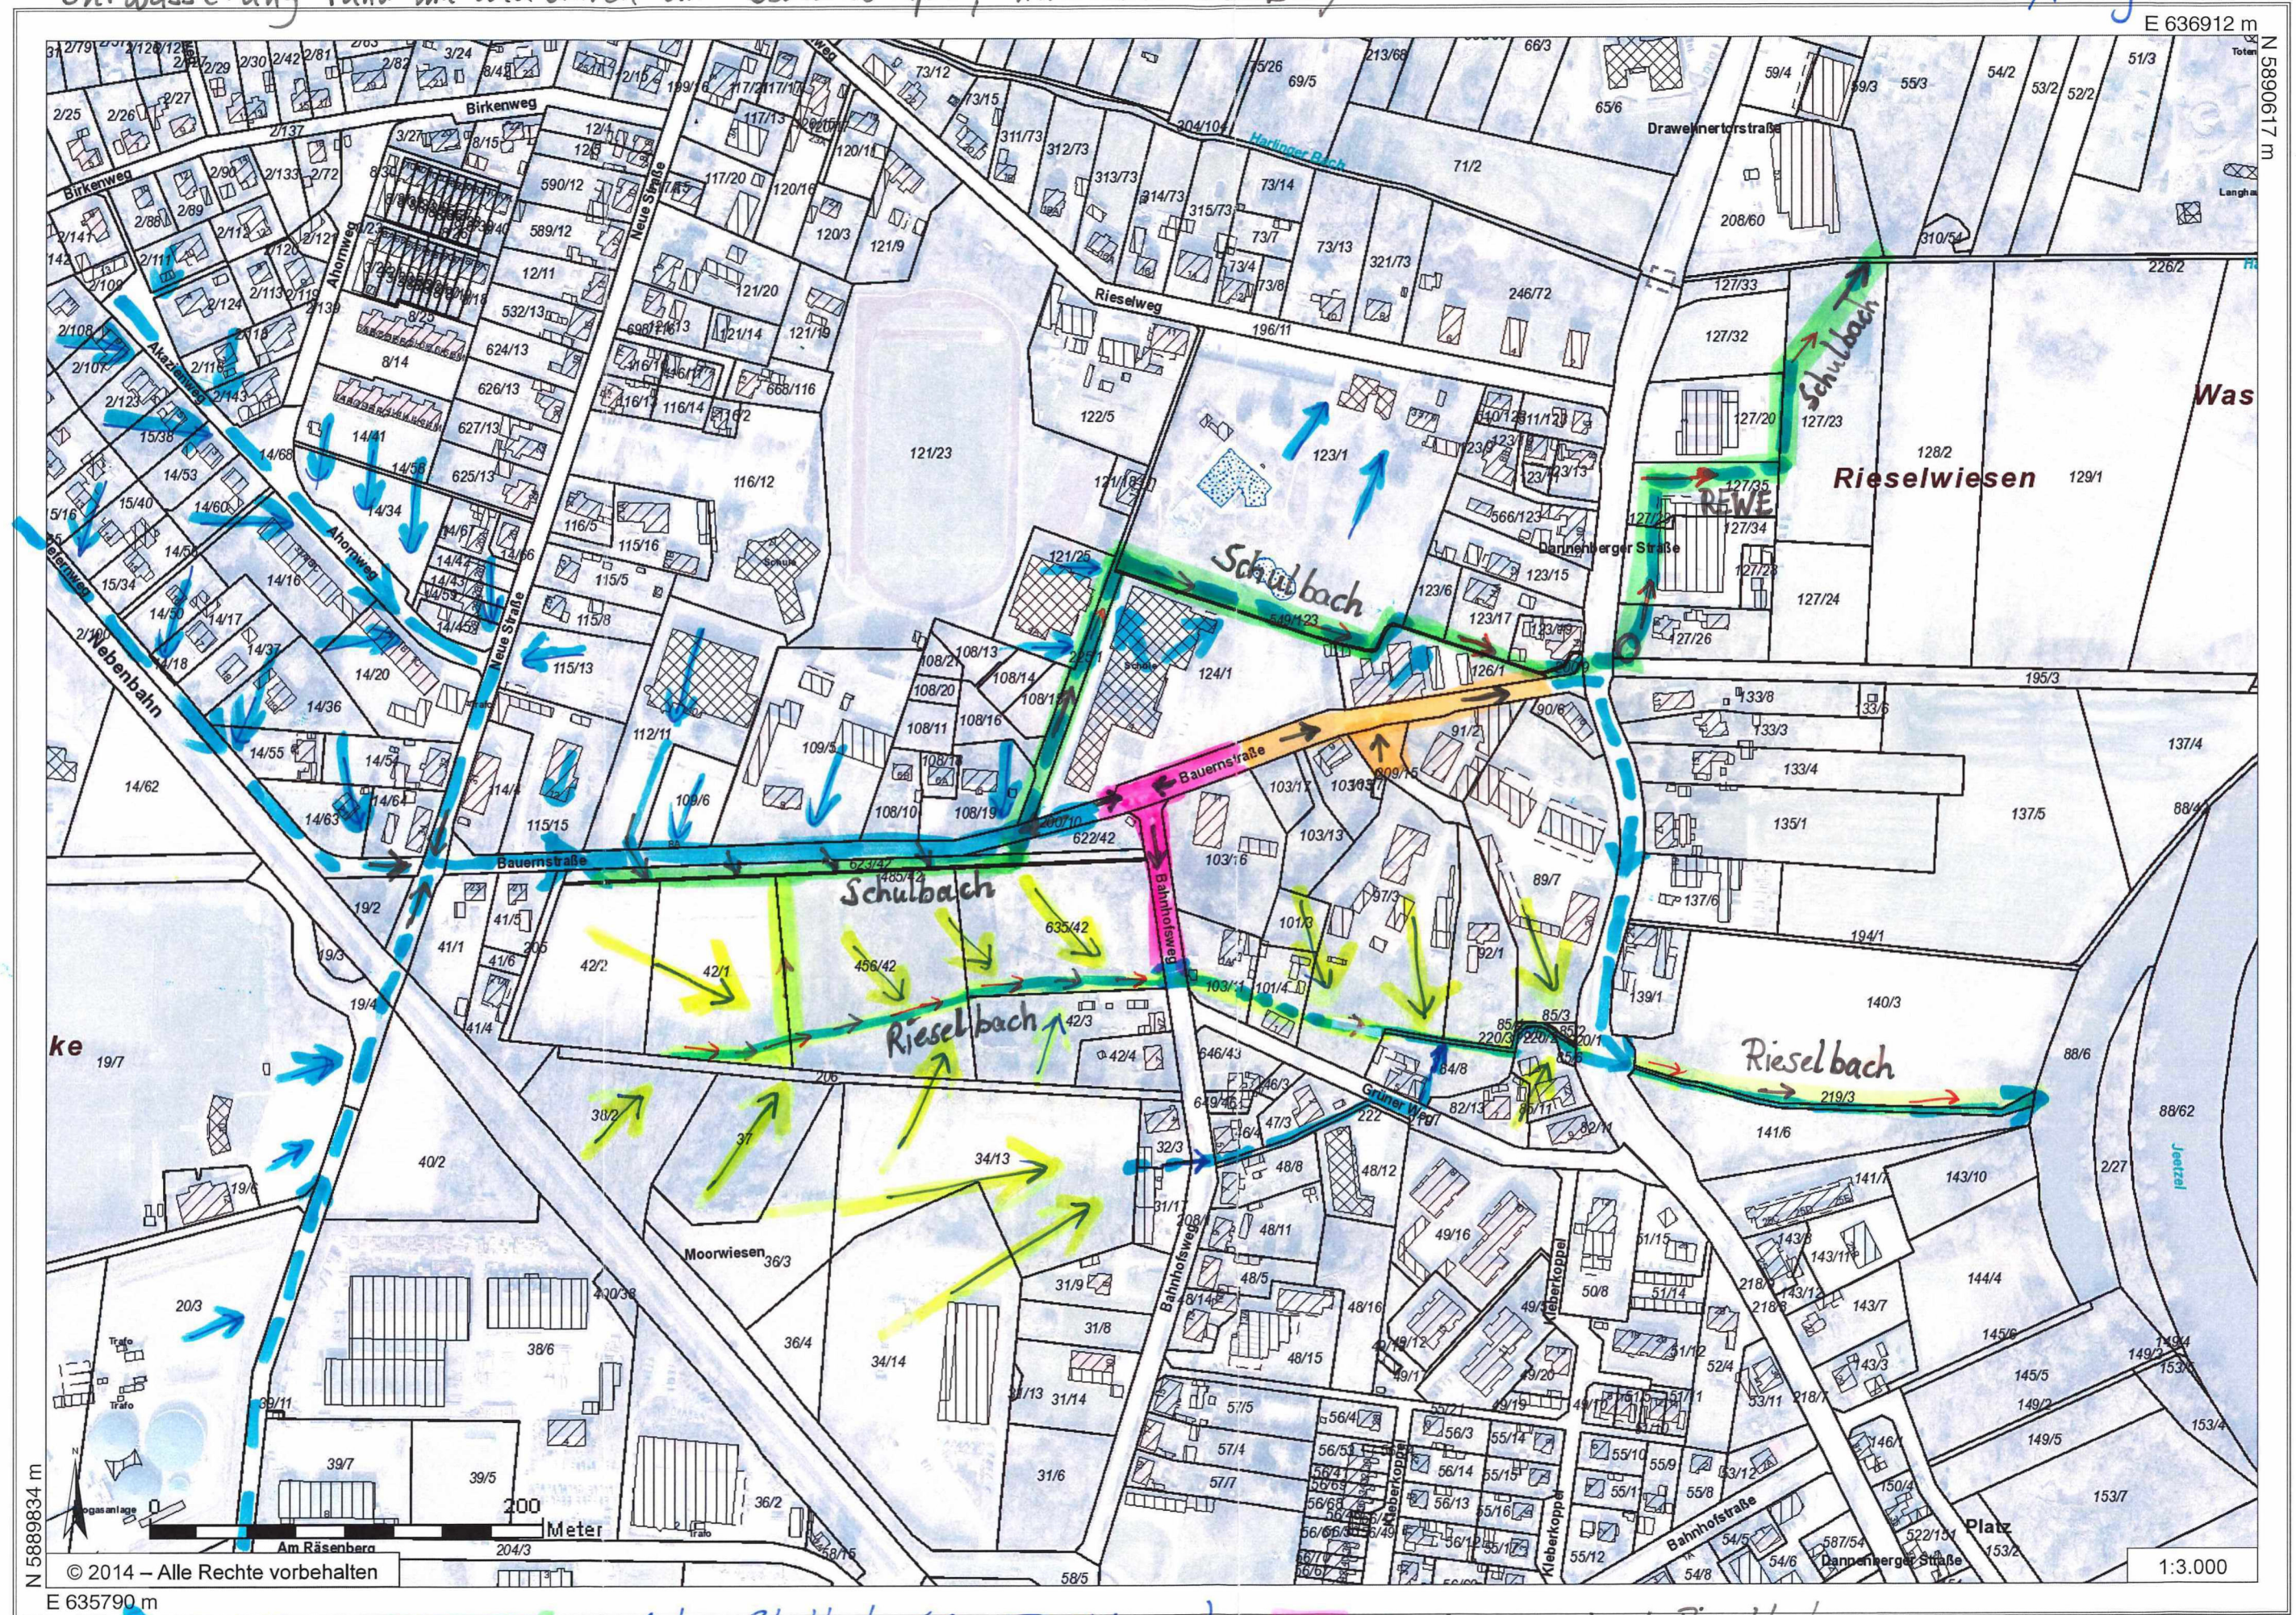

RW-Kanal

verrohrter Schulbach (gew. III Ordnung)
Rieselbach

Fläche entw. in d. Rieselbach
Fläche entw. zur Dg-Str. in RW-Kanal zum Rieselbach
Fläche entw. in den Schulbach