


Detail der angebauten Muldengosse in der
Bauernstr. im 1. Abschnitt (o. Maßstab)

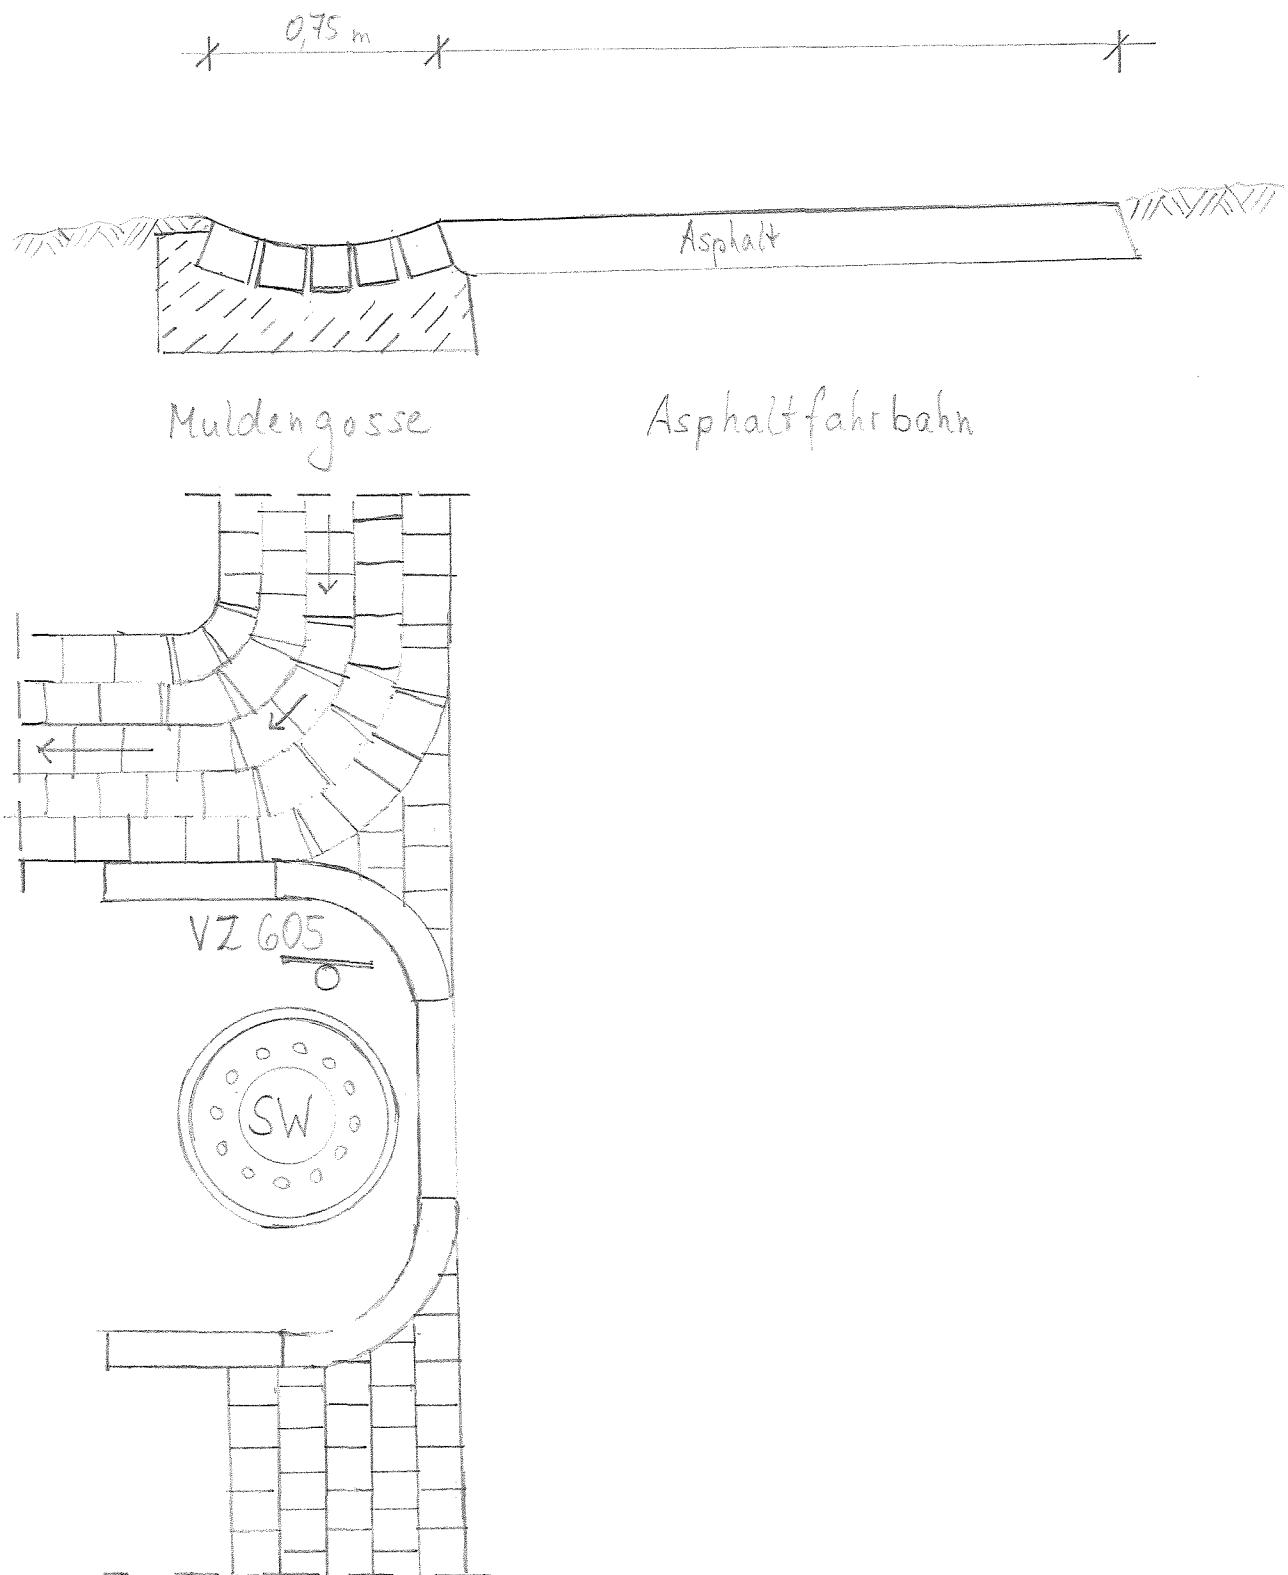

gez. M. Busse 9/2019