
Anlage 3 zur Vorlage 30/0126/2019/1

Detailquerschnitt mit angebauter Gosse und neu zu bauendem Gehweg

in der Bauernstr. im 2. Abschnitt o. Maßstab

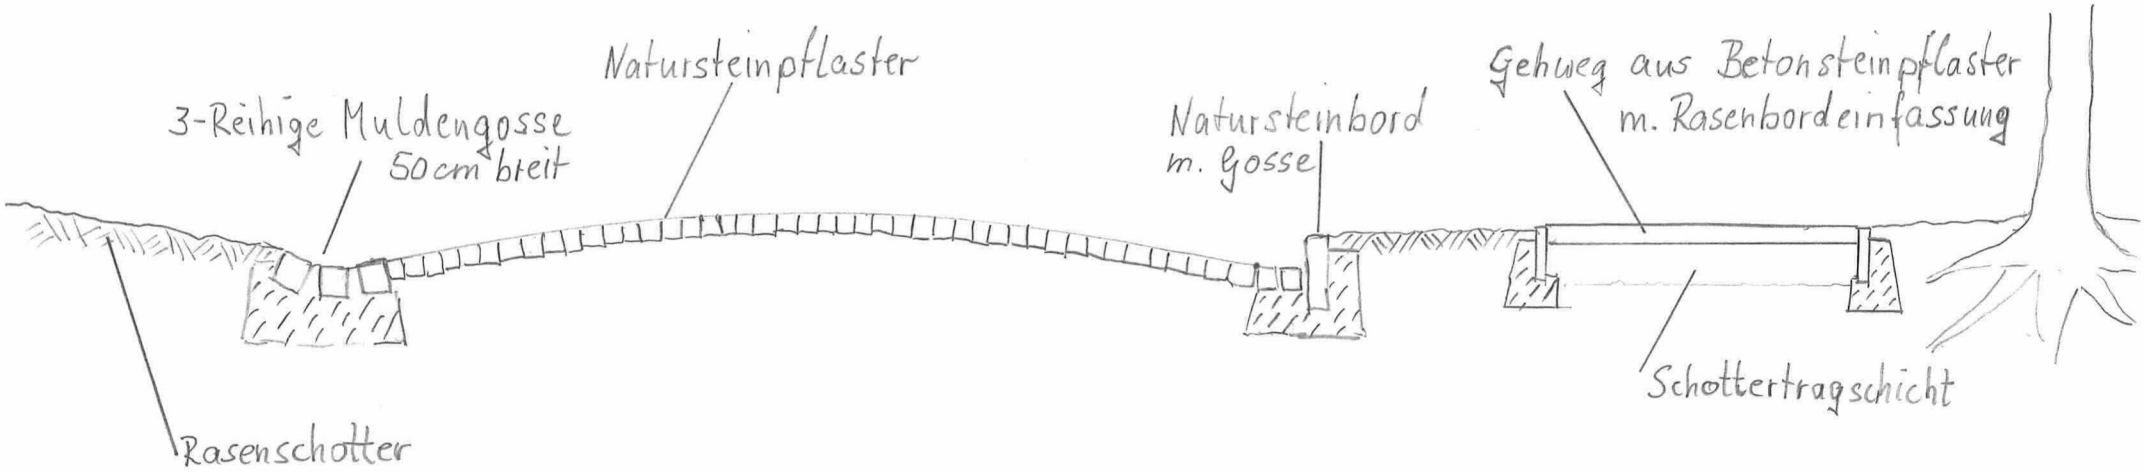

gez. M. Busse 9/2019