



Vermessungs- und Katasterverwaltung
Niedersachsen

Gemeinde: Göhrde
Gemarkung: Schmessau
Flur: 3 Flurstück: 20/8


Liegenschaftskarte 1:1000

Standardpräsentation

Erstellt am 09.03.2020

N = 5887603

E = 32629952

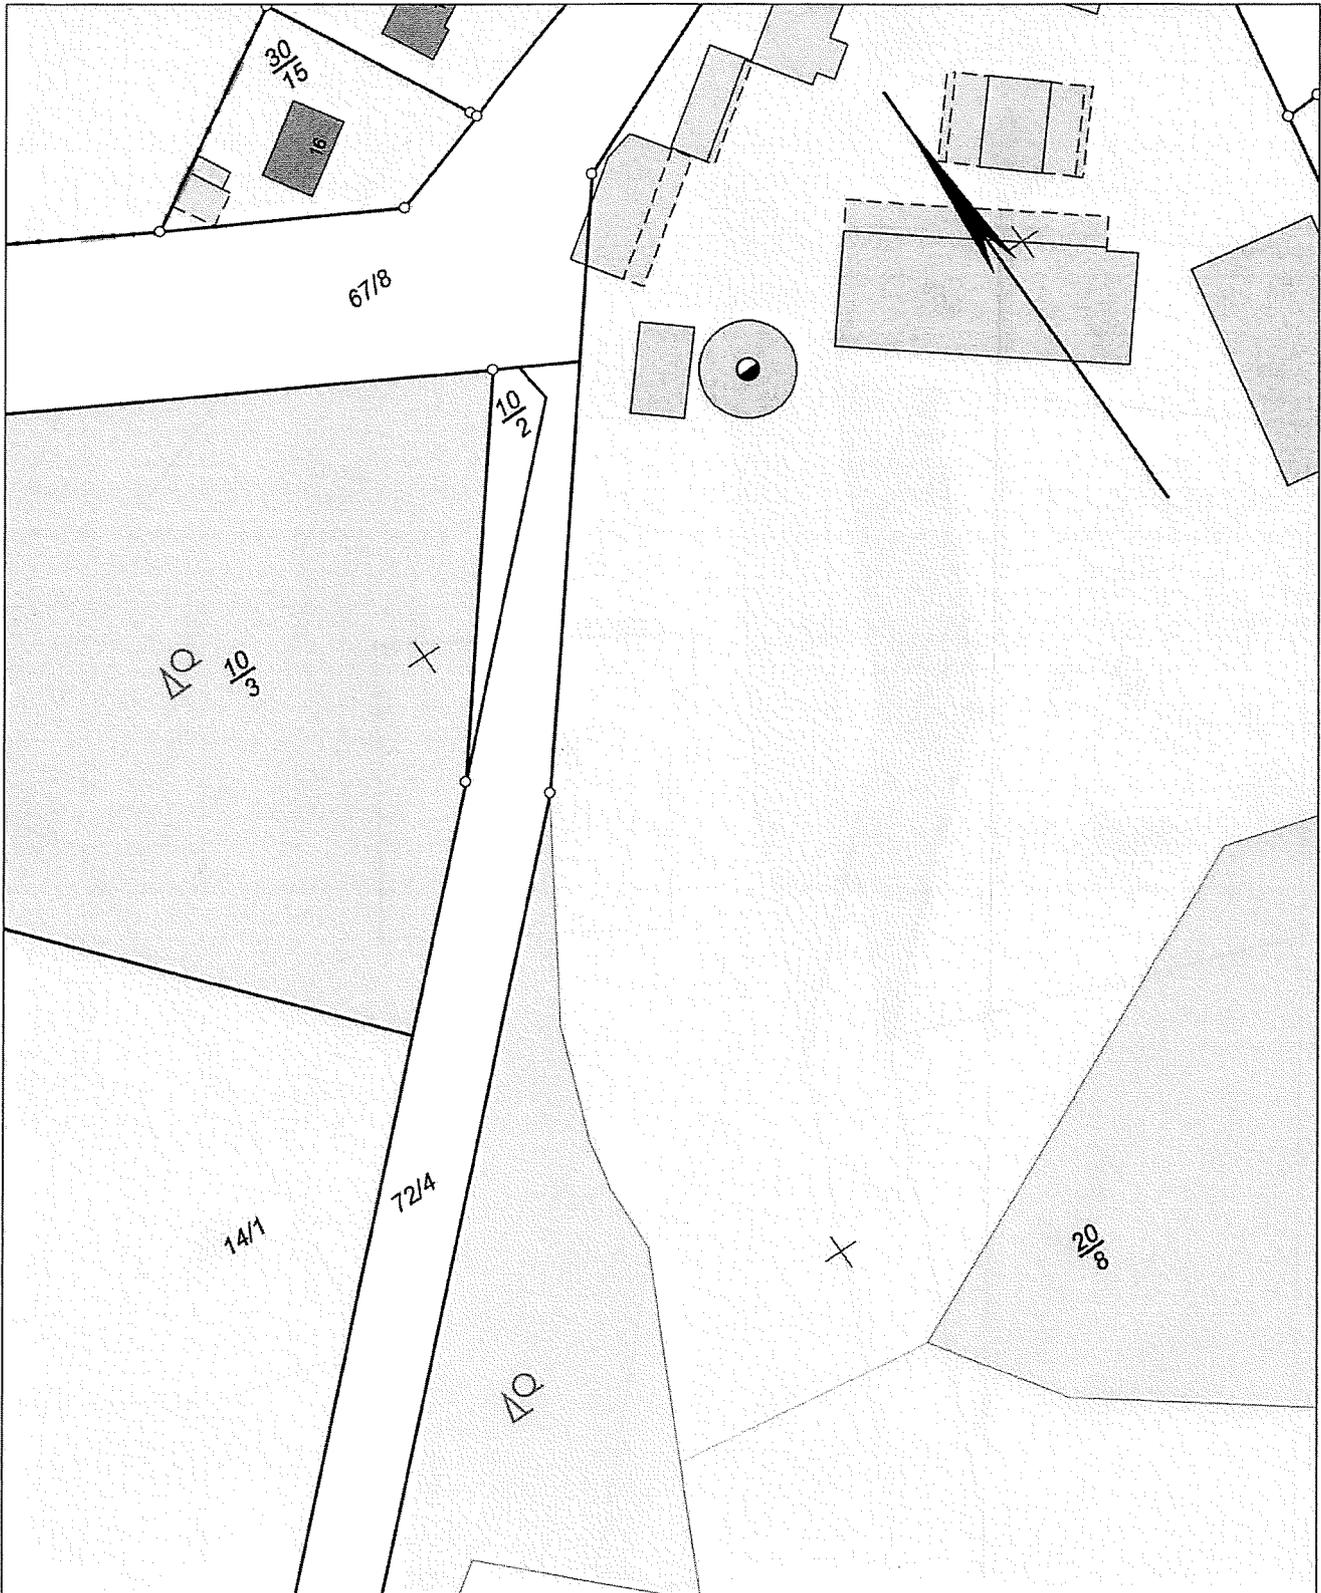

E = 32626678

N = 5887527

Maßstab 1:1000



Meter

Verantwortlich für den Inhalt:

Landesamt für Geoinformation und Landesvermessung Niedersachsen
- Katasteramt Lüchow - Stand: 07.03.2020
Königsberger Straße 10
29439 Lüchow

Bereitgestellt durch:

Landesamt für Geoinformation und Landesvermessung Niedersachsen
- Katasteramt Lüchow -
Königsberger Straße 10
29439 Lüchow (Wendland)

Zeichen:

Bei einer Verwertung für nichteigene oder wirtschaftliche Zwecke oder einer öffentlichen Wiedergabe sind die Allgemeinen Geschäfts- und Nutzungsbedingungen (AGNB) zu beachten; ggf. sind erforderliche Nutzungsrechte über einen zusätzlich mit der für den Inhalt verantwortlichen Behörde abzuschließenden Nutzungsvertrag zu erwerben.