


Anlage 2 zur Vorlage 30/0169/2021

Legende

- Deichtrasse
- Biosphärenreservat Elbtalau**
- A
- B
- C
- Grenzen_Gefahrenggebiete_HQ100
- Stationierung_HWRM

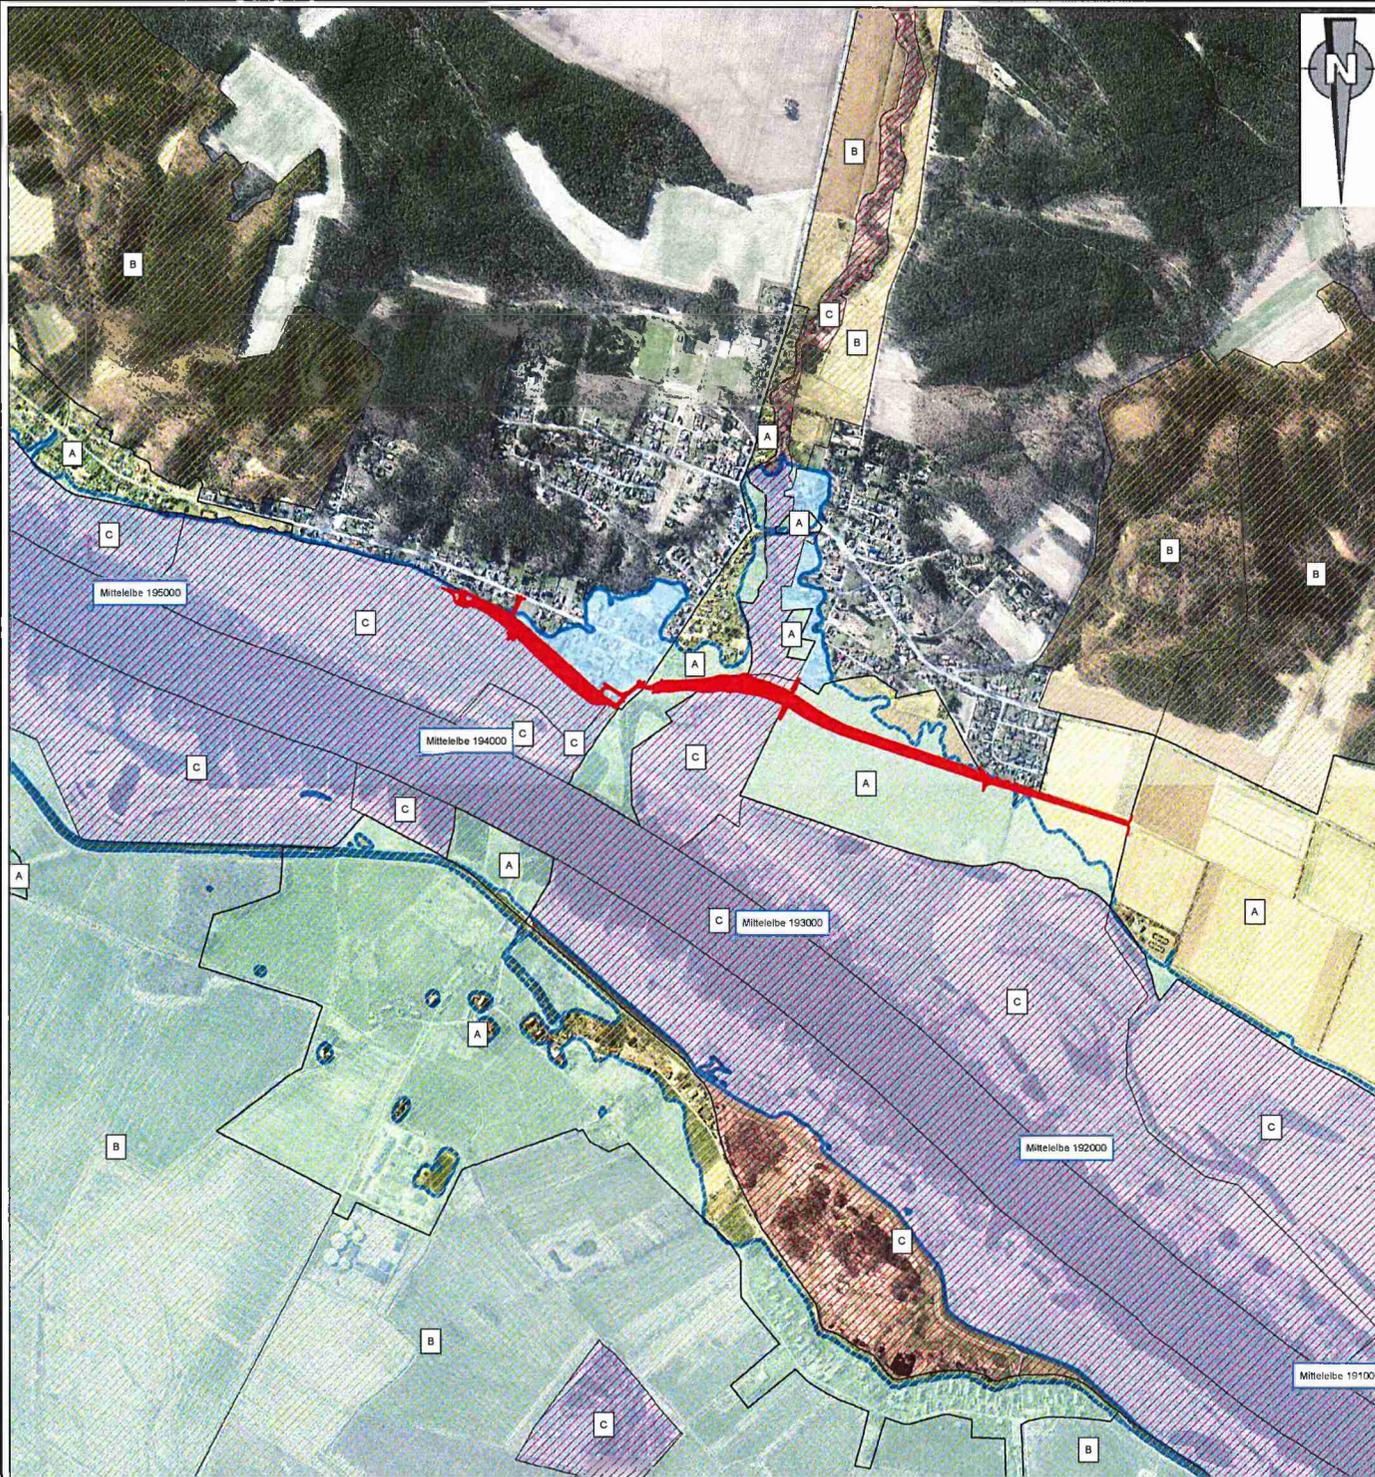

Nr.	Datum	Art der Änderung und Ergänzung	gez.	gepr.
gemessen am:		Lagebezugssystem:		
durch:		Höhenbezugssystem: DHHN		

- Entwurfs- und Genehmigungsplanung -

**INGENIEURBÜRO
PABSCH & PARTNER**

Ingenieurgesellschaft mbH
 Barlenroder Straße 23, 31139 Hildesheim
 Tel.: 05121/2094-0, Fax: 05121/2094-44
 info@ipp-consult.de, www.ipp-consult.de



bearbeitet	gezeichnet	geprüft	Samtgemeinde Elbtalau Hochwasserdeich Neu Darchau Katemin
Bock	Bock	Meyer	
Datum:	01.05.2021		
Maßstab:	1 : 10.000		
Proj.-Nr.:	5619-19		
Zeichn.-Nr.:	40.1		

Übersichtskarte

Weitergabe und Vervielfältigung der Zeichnung, sowie Verwertung und Mitteilung ihres Inhalts ist ohne unsere ausdrückliche Genehmigung nicht gestattet!

Zeichnung