


Anlage zur Vorlage 04/0020/2023

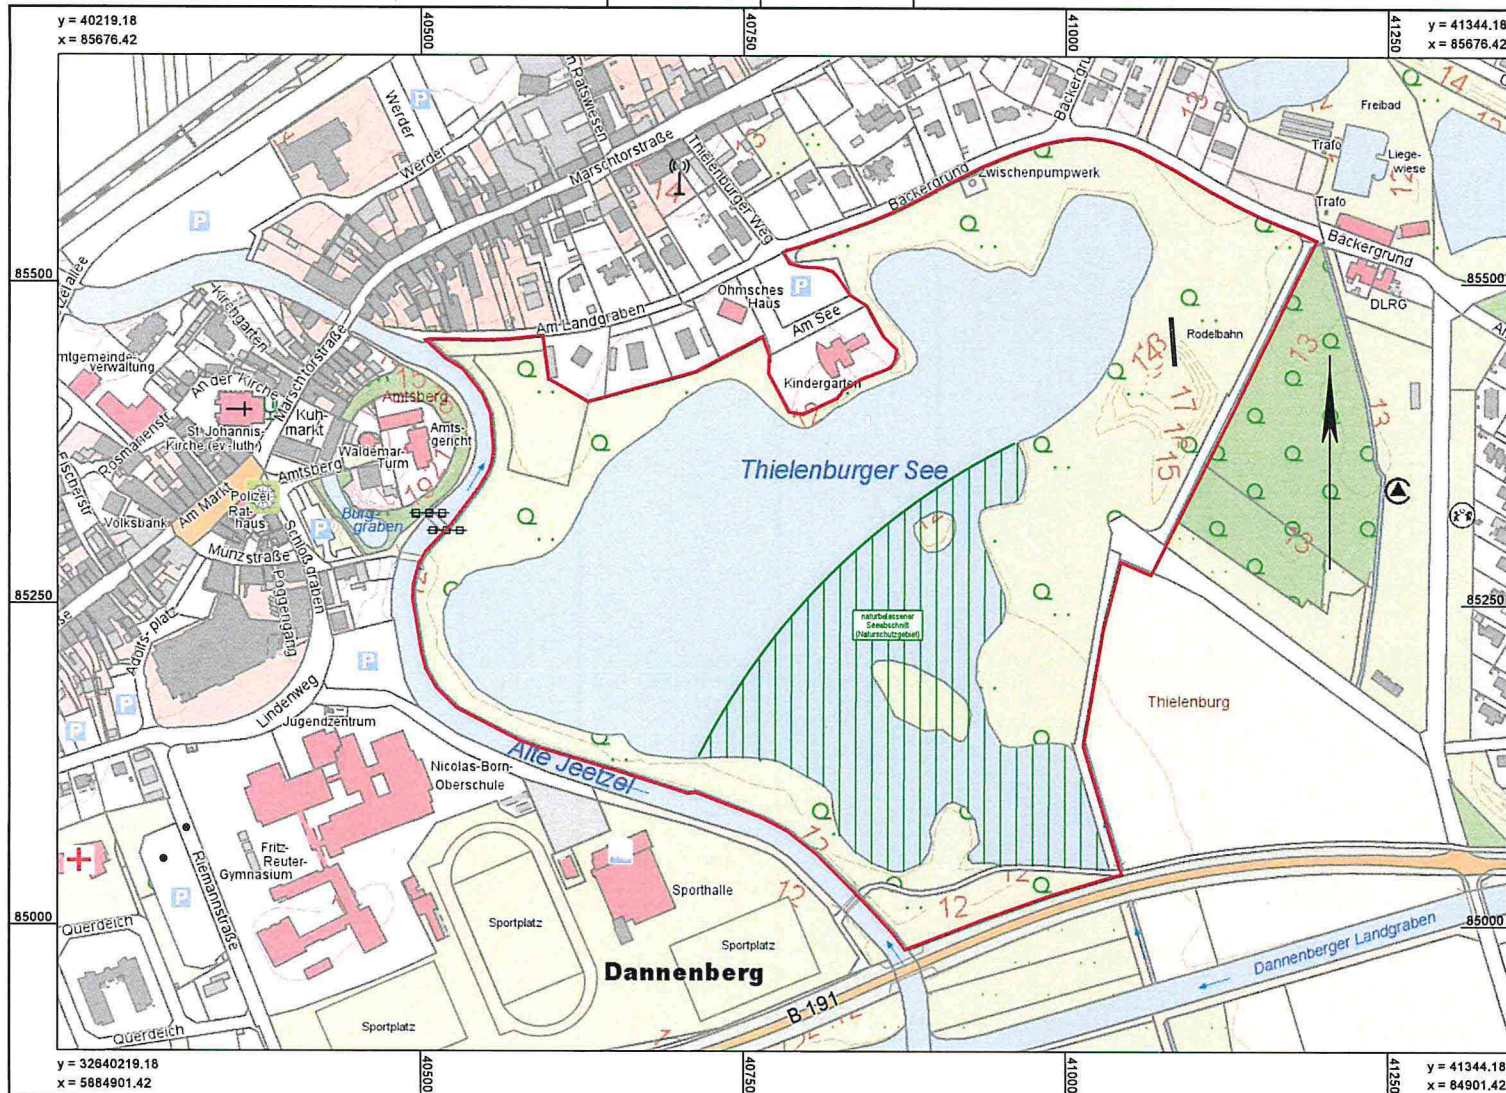

LEGENDE Planung

— Grenze Maßnahmengebiet

Änderungen					
Nr.	Art der Änderung	Dat.	bearb.	gev.	
1					
2					
3					
Blatt 1					

Stadt Dannenberg (Elbe)

Entwurfsplanung

Anlage Nr. 5 Blatt Nr. 1

Städtebaulicher
Entwicklungsplan
der Stadt Dannenberg (Elbe)

Zeichnungsnummer
01-SE-209 5/1

letzte Änderung
18.01.2023

Blattgröße
675 x 350

Maßstab
1 : 2500

Aufgestellt:
den

Geprüft:

Projektbearbeitung:
INGENIEURBÜRO RAUCHENBERGER GmbH
Heinz-Kollan-Straße 1, 29451 Dannenberg, Tel.: 05861/9995-0
Fax: 05861/9995-29, E-Mail: info@IBRauchenberger.de

Datum	Zeichen
28.06.2018	Eb
28.06.2018	Pz/Pfz
28.06.2018	Ha