




**Vermessungs- und Katasterverwaltung
Niedersachsen**

Gemeinde: Zernien
Gemarkung: Reddien
Flur: 5 Flurstück: 3/2

Liegenschaftskarte 1:2000

Standardpräsentation


Erstellt am 04.04.2019

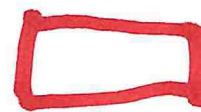

beantragte
Herausnahme
aus dem
Landschaftsplan

N = 5879980

E = 32624528

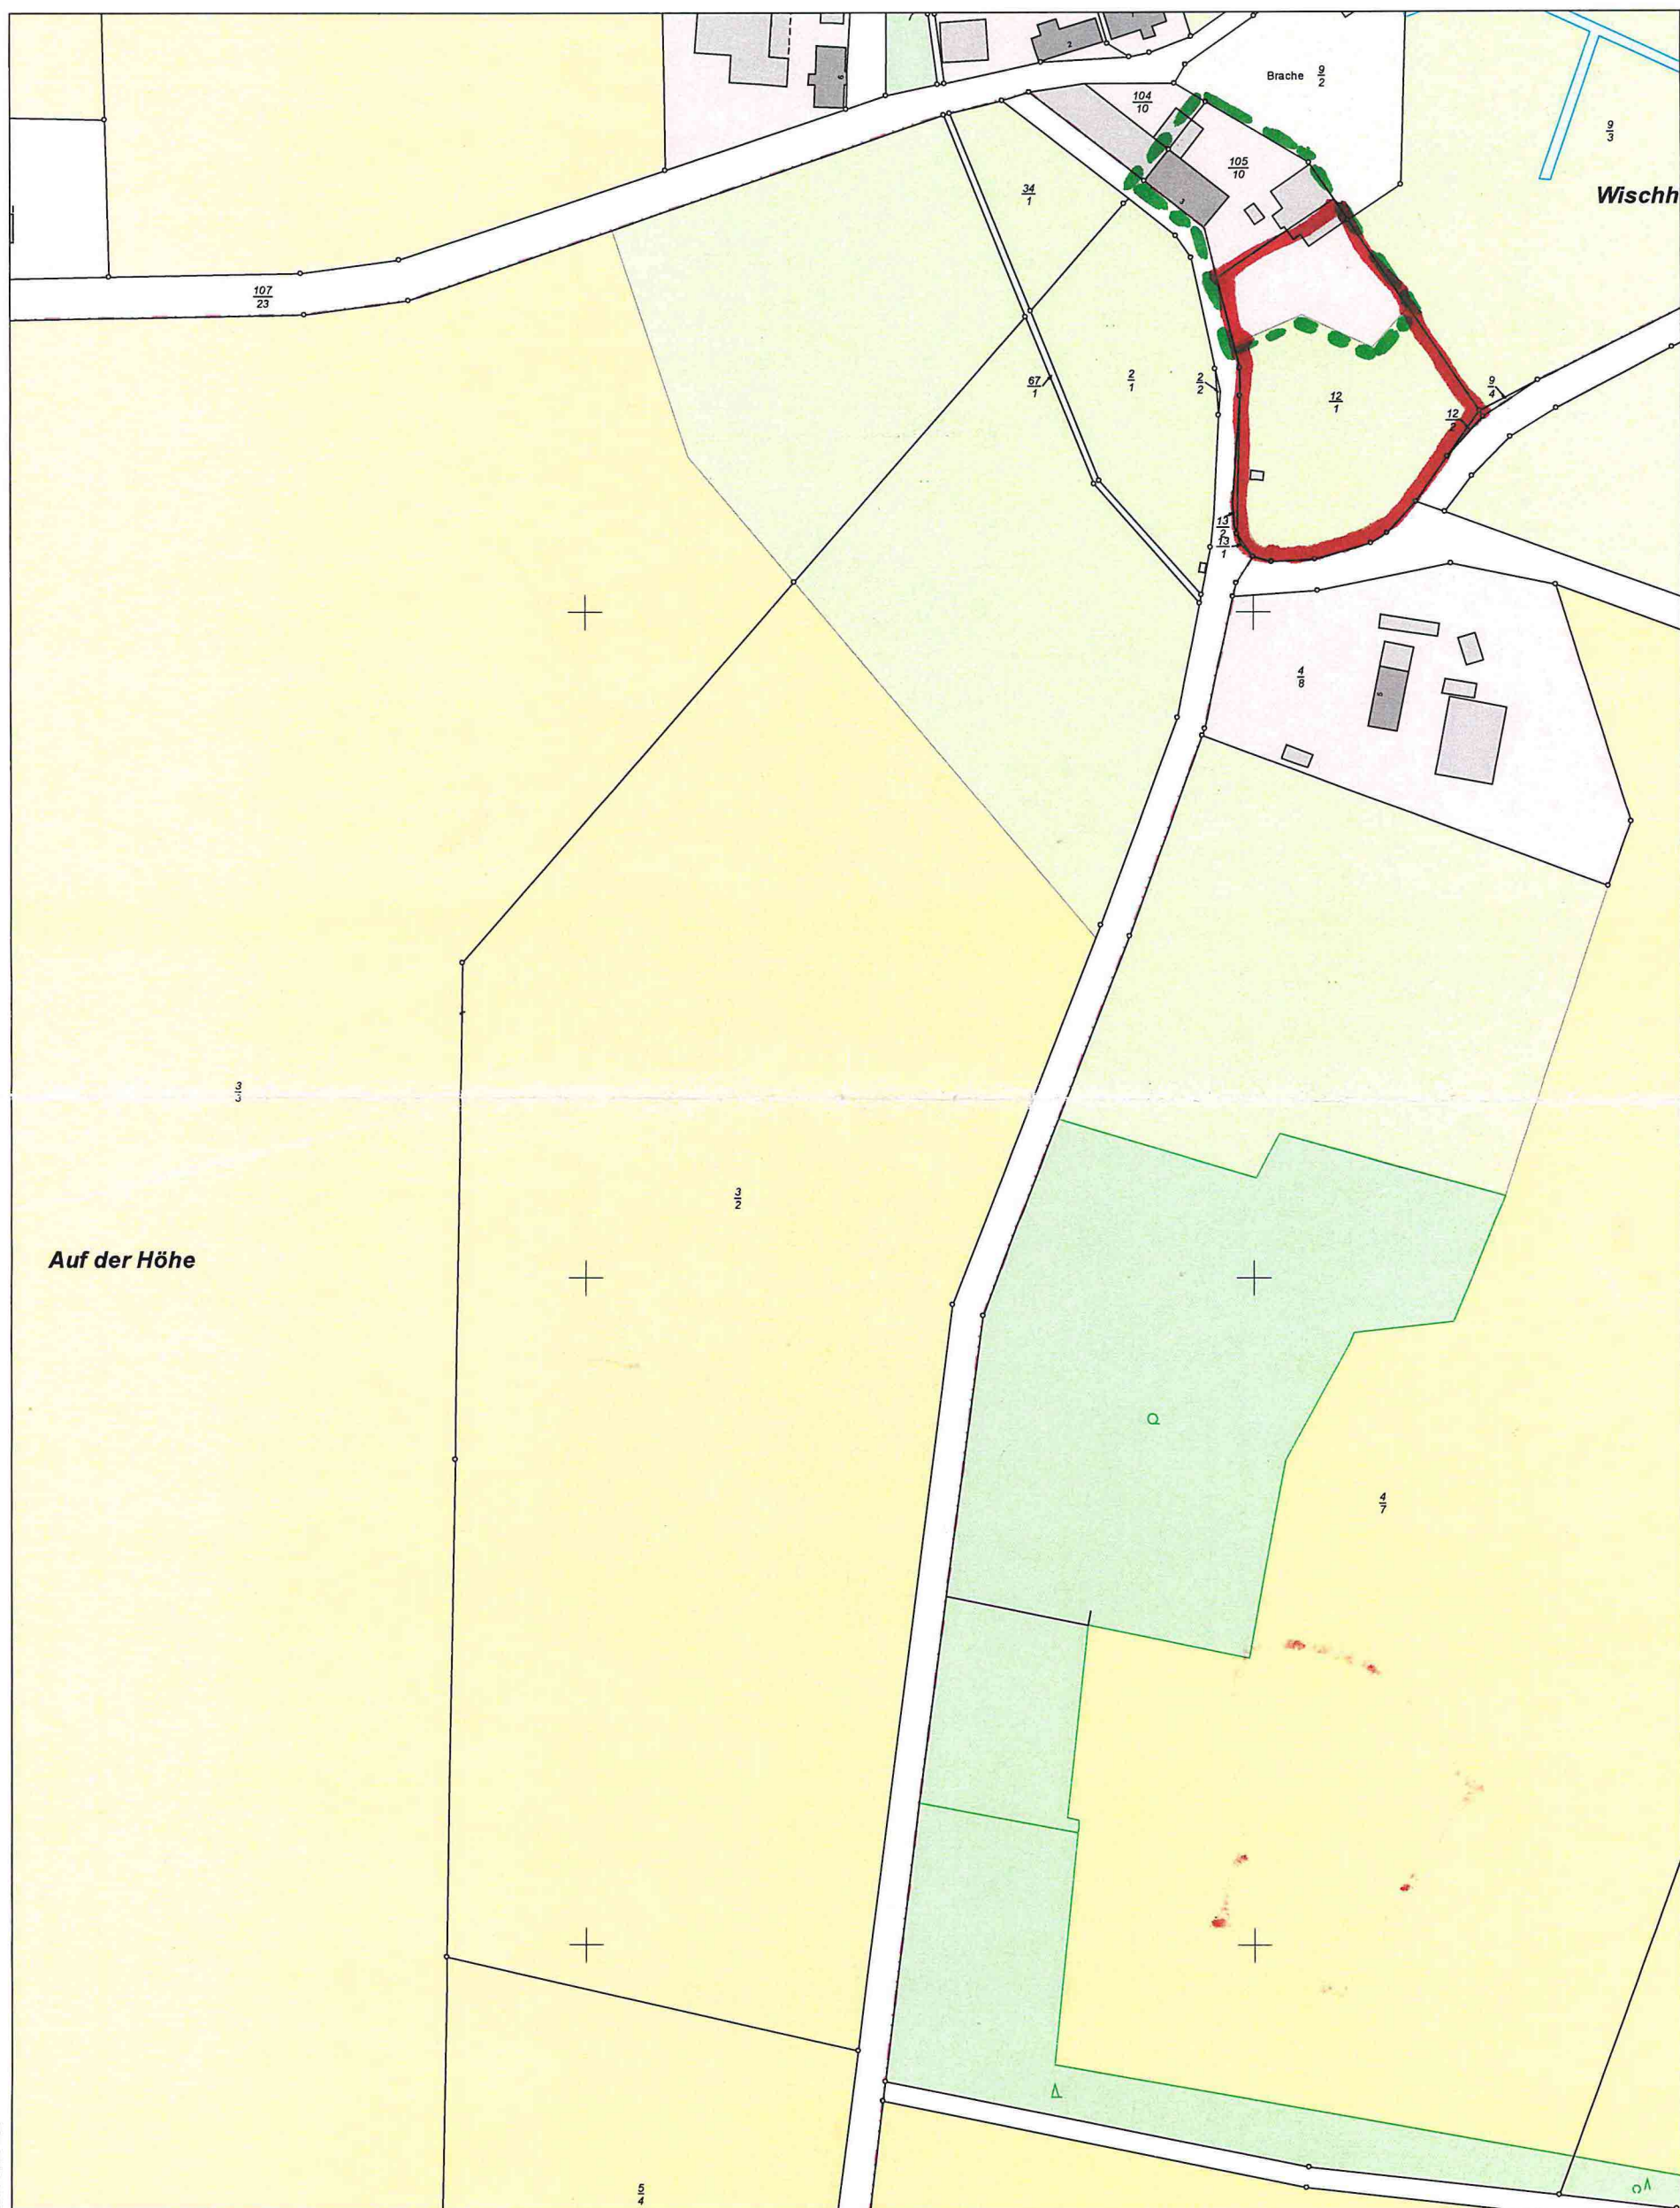

N = 5879320

Maßstab 1:2000



Meter

Verantwortlich für den Inhalt:

Landesamt für Geoinformation und Landesvermessung Niedersachsen
- Katasteramt Lüchow - Stand: 30.03.2019
Königsberger Straße 10
29439 Lüchow

Bereitgestellt durch:

Landesamt für Geoinformation und Landesvermessung Niedersachsen
- Katasteramt Lüchow -
Königsberger Straße 10
29439 Lüchow (Wendland)

Zeichen: A_279_2019

Bei einer Verwertung für nichteigene oder wirtschaftliche Zwecke oder einer öffentlichen Wiedergabe sind die Allgemeinen Geschäfts- und Nutzungsbedingungen (AGNB) zu beachten; ggf. sind erforderliche Nutzungsrechte über einen zusätzlich mit der für den Inhalt verantwortlichen Behörde abzuschließenden Nutzungsvertrag zu erwerben.

