


Straßenquerschnitt 2

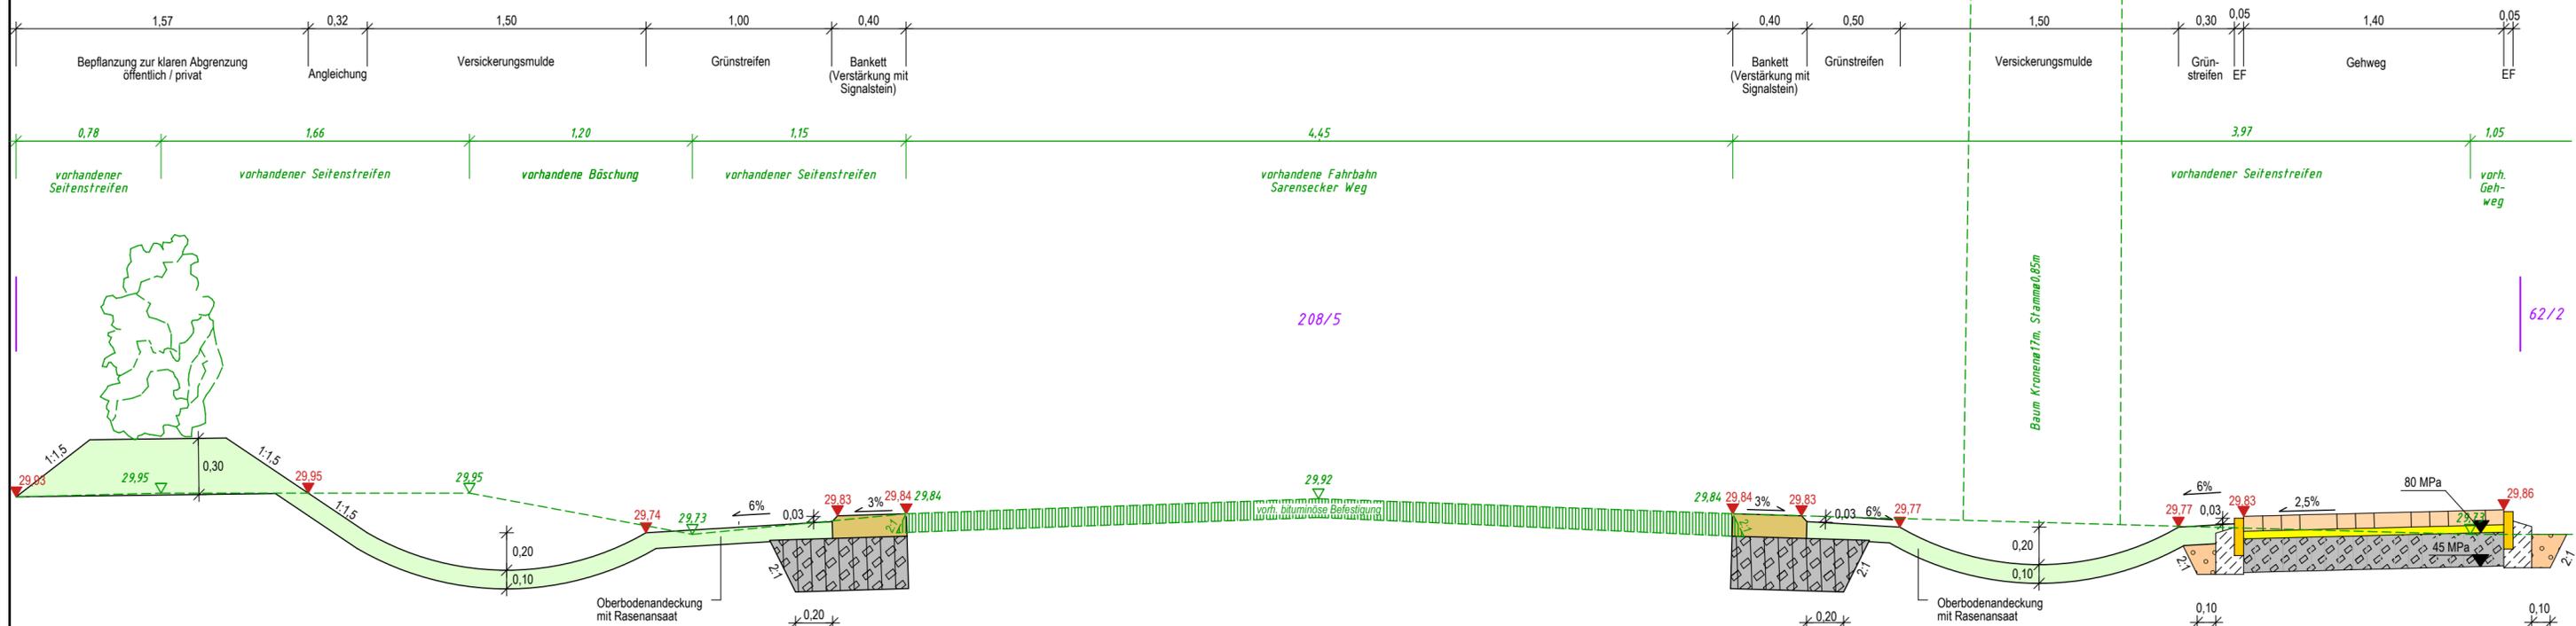

gepl. Randstreifen

12,0 cm	Signalstein
28,0 cm	Schottertragschicht 0/32
40,0 cm	Gesamtdicke

gepl. Randstreifen

12,0 cm	Signalstein
28,0 cm	Schottertragschicht 0/32
40,0 cm	Gesamtdicke

Oberbau Gehweg
gem. RStO 12 Tafel 6, Zeile 2

8 cm	Geh- und Radweg Betonsteinpflaster, Rechteckformat 20/10
4 cm	Bettungsmaterial B 0/5
18 cm	Schottertragschicht 0/32, B1
30 cm	Gesamtaufbau

Höhen beziehen sich auf DHHN2016 - Koordinatensystem ETRS89

Änderungen

Nr.	Art der Änderung	Dat.	bearb.	ges.				
1								
2								
3								

Blatt

1	2	3
---	---	---

Stadt Hitzacker (Elbe)

Vorplanung	Anlage Nr. 14	Blatt Nr. 2
Oberflächenentwässerung Hitzacker, Sarensecker Weg	Zeichnungsnummer 05-MS-18 14/2	letzte Änderung 08.06.2023
	Blattgröße 765x297	Maßstab 1 : 25
Straßenquerschnitt 2		

Aufgestellt:	Geprüft:
....., den

Projektbearbeitung:	Datum	Zeichen
INGENIEURBÜRO RAUCHENBERGER GmbH	bearbeitet: 08.06.2023	Schu
Ackerstraße 13, 29410 Salzwedel, Tel.: 03901/471755	gezeichnet: 08.06.2023	Mey
Fax: 03901/471756, E-Mail: Info@IBRauchenbergerSaw.de	geprüft: 08.06.2023	Schu