
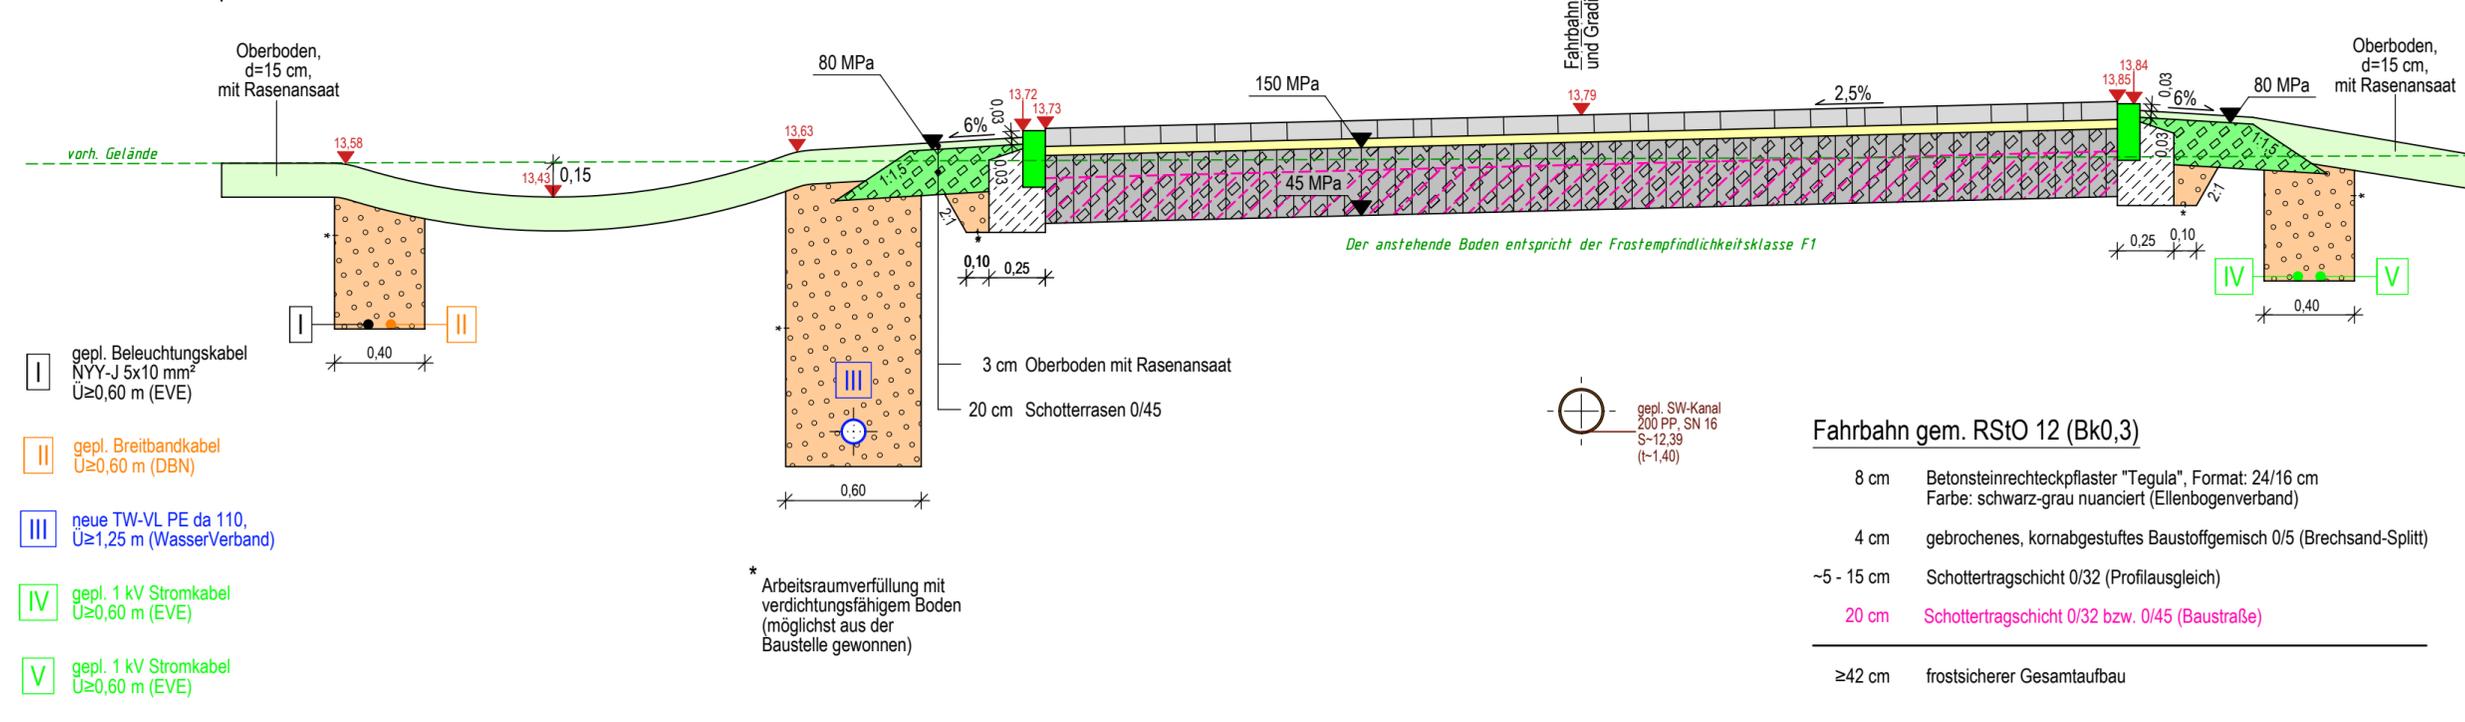


Straßenquerschnitt

Bau-km 1+250

10,00

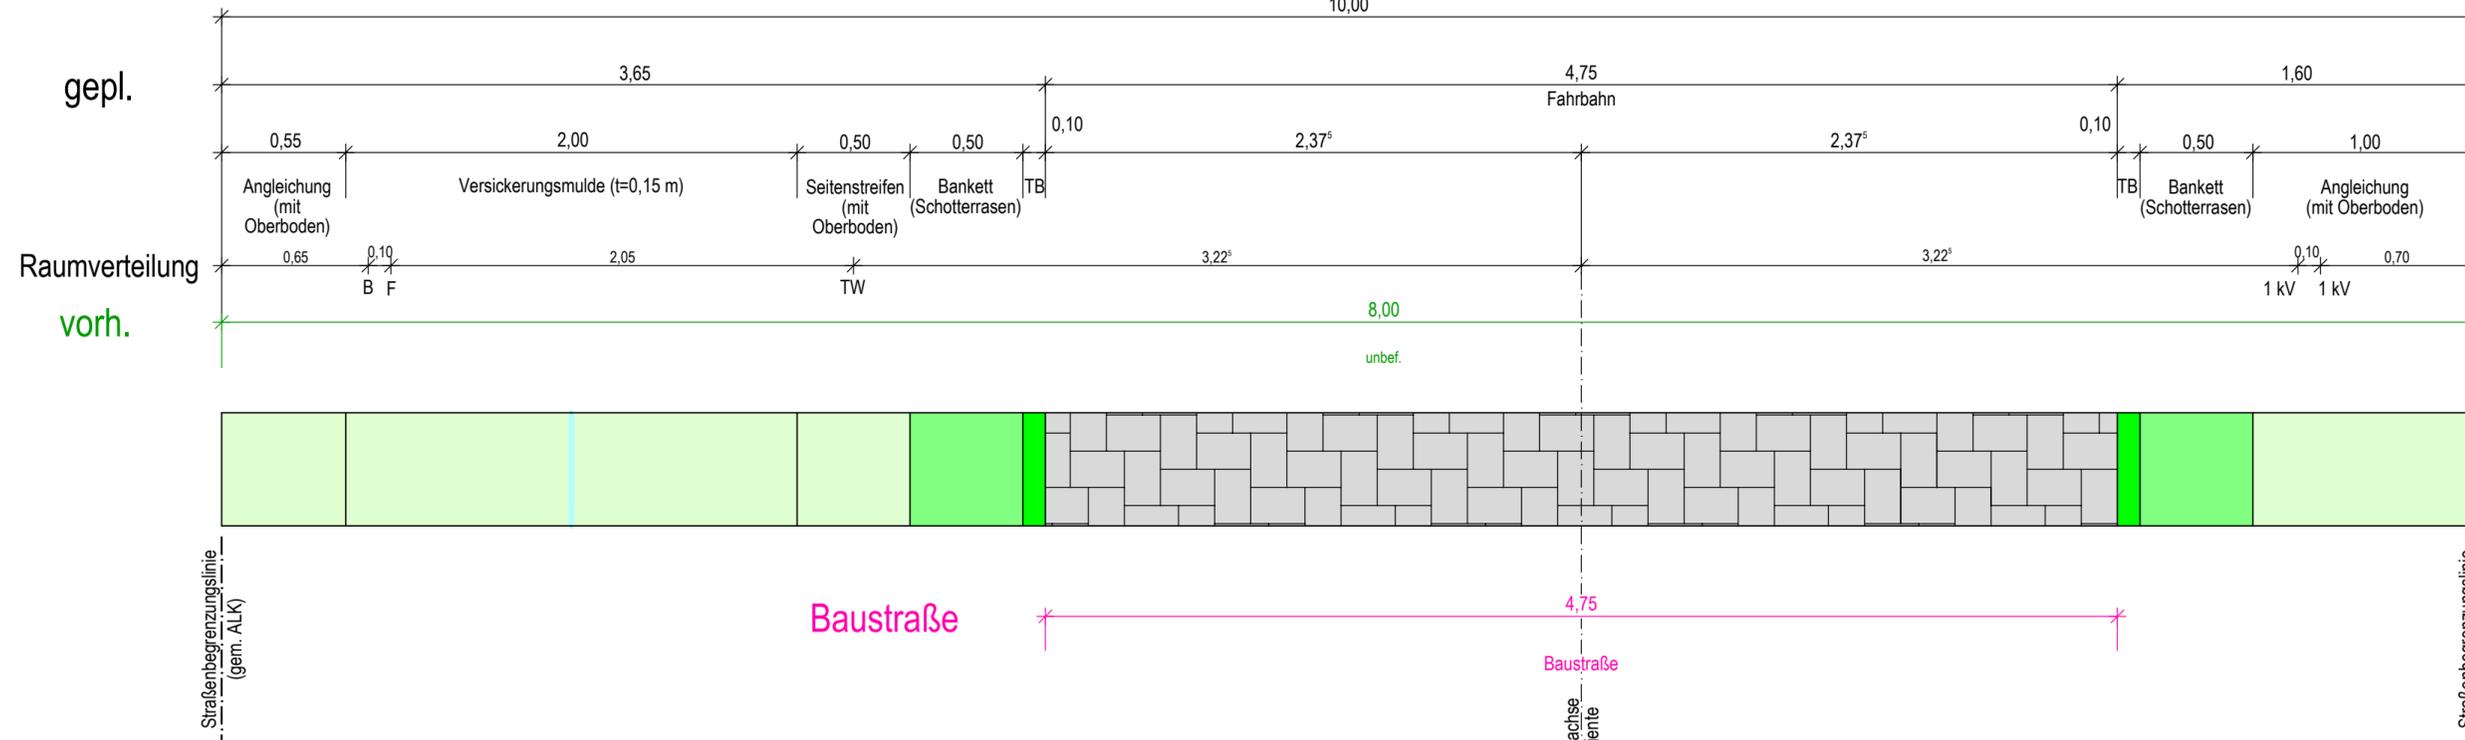

Änderungen					
Nr.	Art der Änderung	Dat.	bearb.	ges.	
1					
2					
3					

Blatt	1	2
-------	---	---

Stadt Dannenberg (Elbe)

Entwurfsplanung		Anlage Nr. 6	Blatt Nr. 1
Erschließungsgebiet Nebenstedt Ost (1. BA)		Zeichnungsnummer 01-MH-228 6/1	letzte Änderung 01.11.2023
		Blattgröße 660 x 297	Maßstab 1 : 25
Straßenquerschnitt (Bau-km 1+250)			

Aufgestellt:	Geprüft:
....., den

Projektbearbeitung:		Datum	Zeichen
INGENIEURBÜRO RAUCHENBERGER GmbH		01.11.2023	Ha
Heinz-Kollan-Straße 1, 29451 Dannenberg, Tel.: 05861/9995-0		gezeichnet: 01.11.2023	Th
Fax: 05861/9995-29, E-Mail: Info@IBRauchenberger.de		geprüft:	Ha