
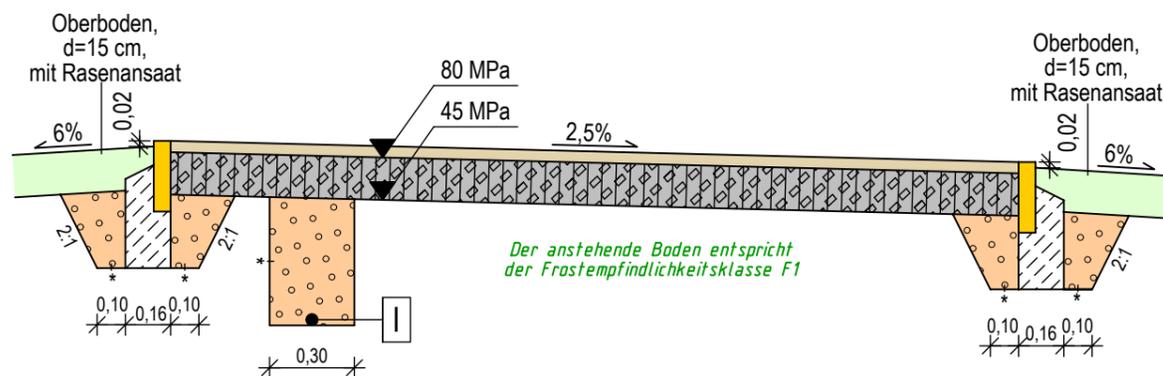


Wegequerschnitt

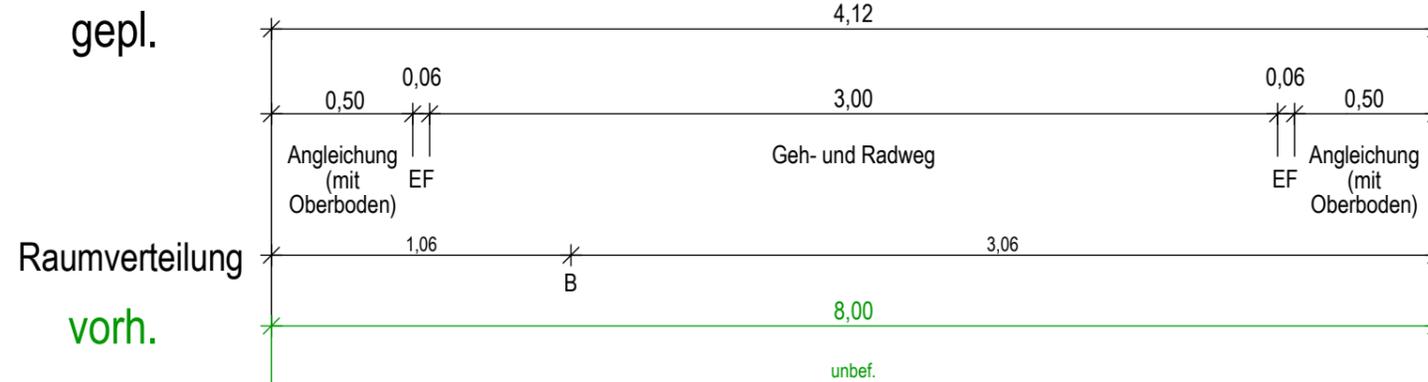

* Arbeitsraumverfüllung mit verdichtungsfähigem Boden (möglichst aus der Baustelle gewonnen)

Oberbau Geh- und Radweg gem. RStO 12, Tafel 6, Zeile 1

- 4 cm Grand 0/5
- 15 cm Schottertragschicht 0/32
- 19 cm frostsicherer Gesamtaufbau

gepl. Beleuchtungskabel
 NYY-J 5x10 mm²
 Ü≥0,60 m (EVE)

Änderungen									
Nr.	Art der Änderung	Dat.	bearb.	ges.					
1									
2									
3									

Blatt	1	2
-------	---	---

Stadt Dannenberg (Elbe)

Entwurfsplanung Erschließungsgebiet Nebenstedt Ost (1. BA)	Anlage Nr. 6	Blatt Nr. 2
	Zeichnungsnummer 01-MH-228 6/2	letzte Änderung 31.08.2023
	Blattgröße 420 x 297	Maßstab 1 : 25
	Wegequerschnitt	

Aufgestellt:	Geprüft:
....., den	

Projektbearbeitung:	Datum	Zeichen
INGENIEURBÜRO RAUCHENBERGER GmbH		
 Heinz-Kollan-Straße 1, 29451 Dannenberg, Tel.: 05861/9995-0 Fax: 05861/9995-29, E-Mail: Info@IBRauchenberger.de	bearbeitet: 31.08.2023	Ha
	gezeichnet: 31.08.2023	Th
	geprüft:	Ha