


Darstellung Bau-km 1+100.00

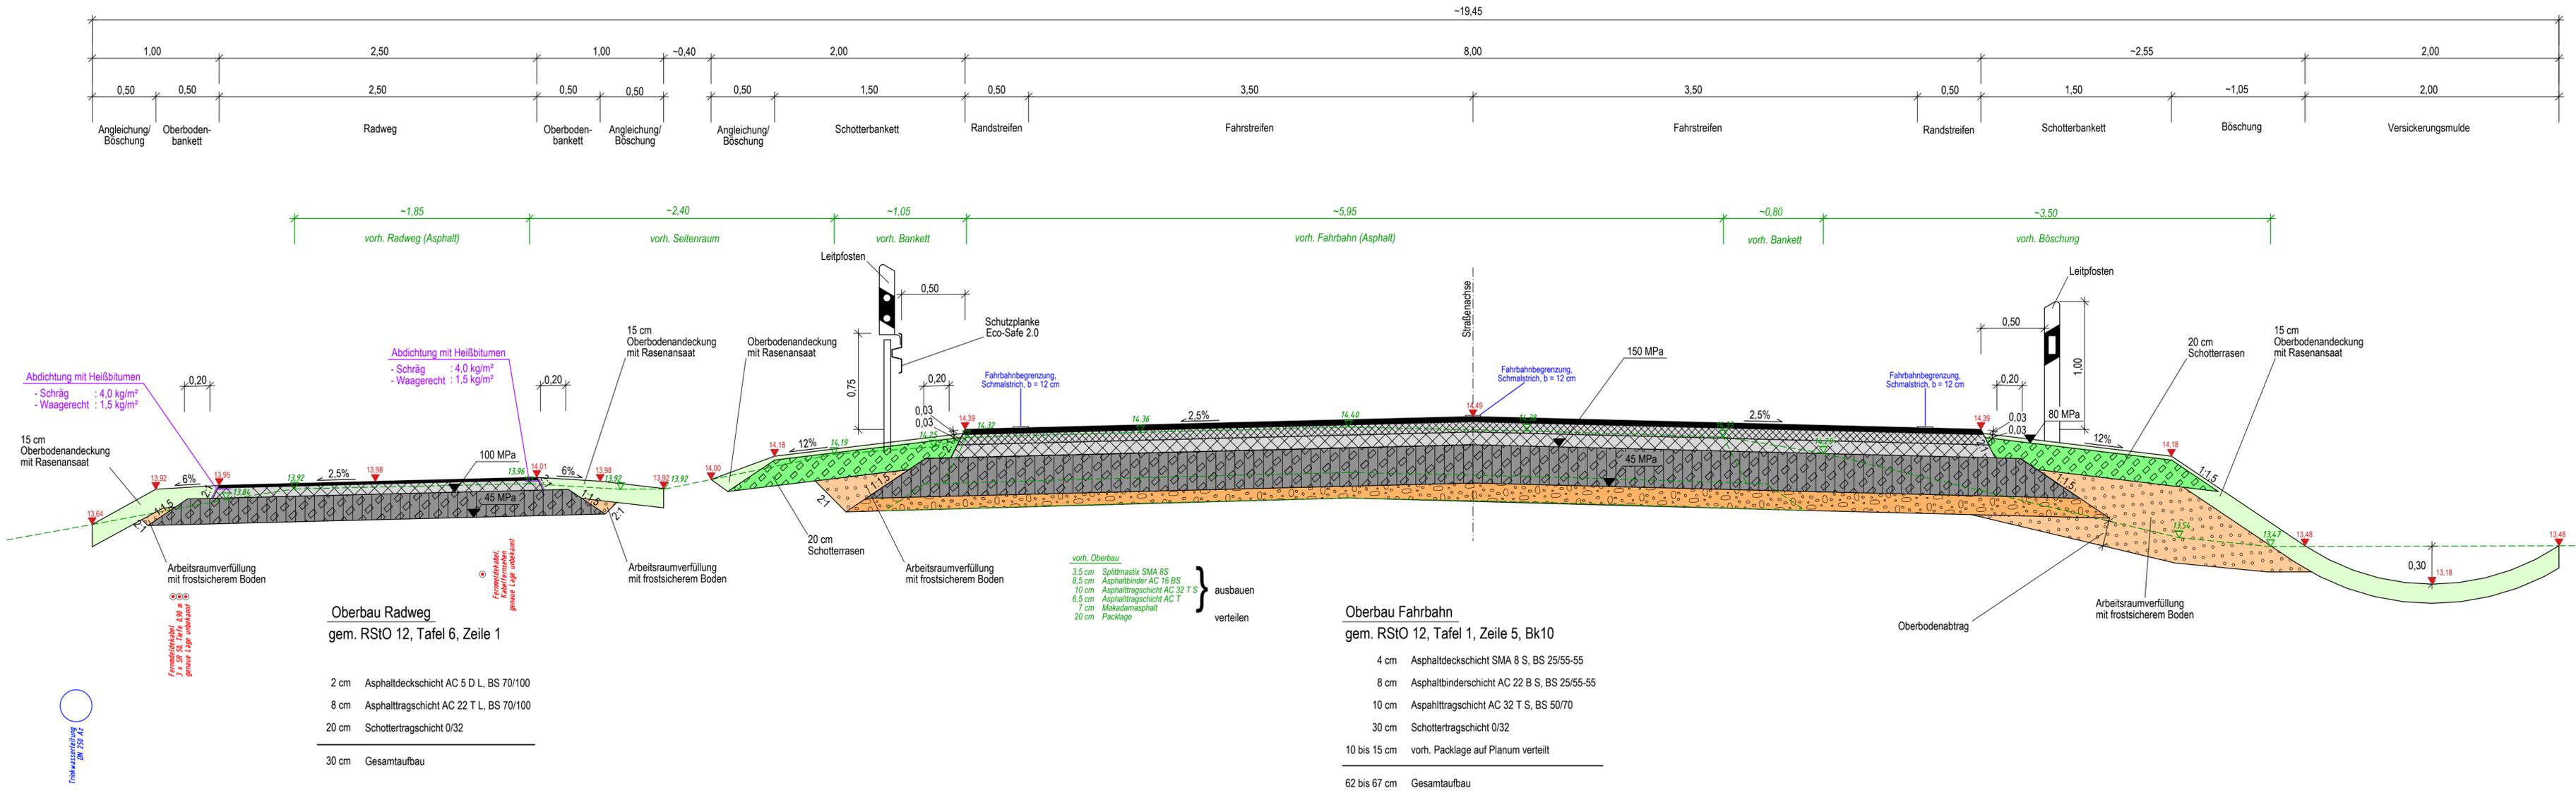

Änderungen				
Nr.	Art der Änderung	Dat.	bearb.	ges.
1				
2				
3				

Blatt 1

# Stadt Dannenberg

Entwurfsplanung

**B 191 zwischen Rotdornweg und Kirchhofsweg**

Regelquerschnitt

Anlage Nr. 14	Blatt Nr. 1
Zeichnungsnummer 01-MH-230 14/1	letzte Änderung 16.05.2022
Blattgröße 1040 x 297	Maßstab 1 : 25

Aufgestellt: \_\_\_\_\_, den \_\_\_\_\_

Geprüft: \_\_\_\_\_

Projektbearbeitung:			
INGENIEURBÜRO RAUCHENBERGER GmbH	Datum	Zeichen	
Heinz-Kollan-Straße 1, 29451 Dannenberg, Tel.: 05861/9995-0 Fax: 05861/9995-29, E-Mail: info@IBRauchenberger.de	bearbeitet: 29.08.2022	Ha	
	gezeichnet: 29.08.2022	AI M	
	geprüft: -----	---	---