


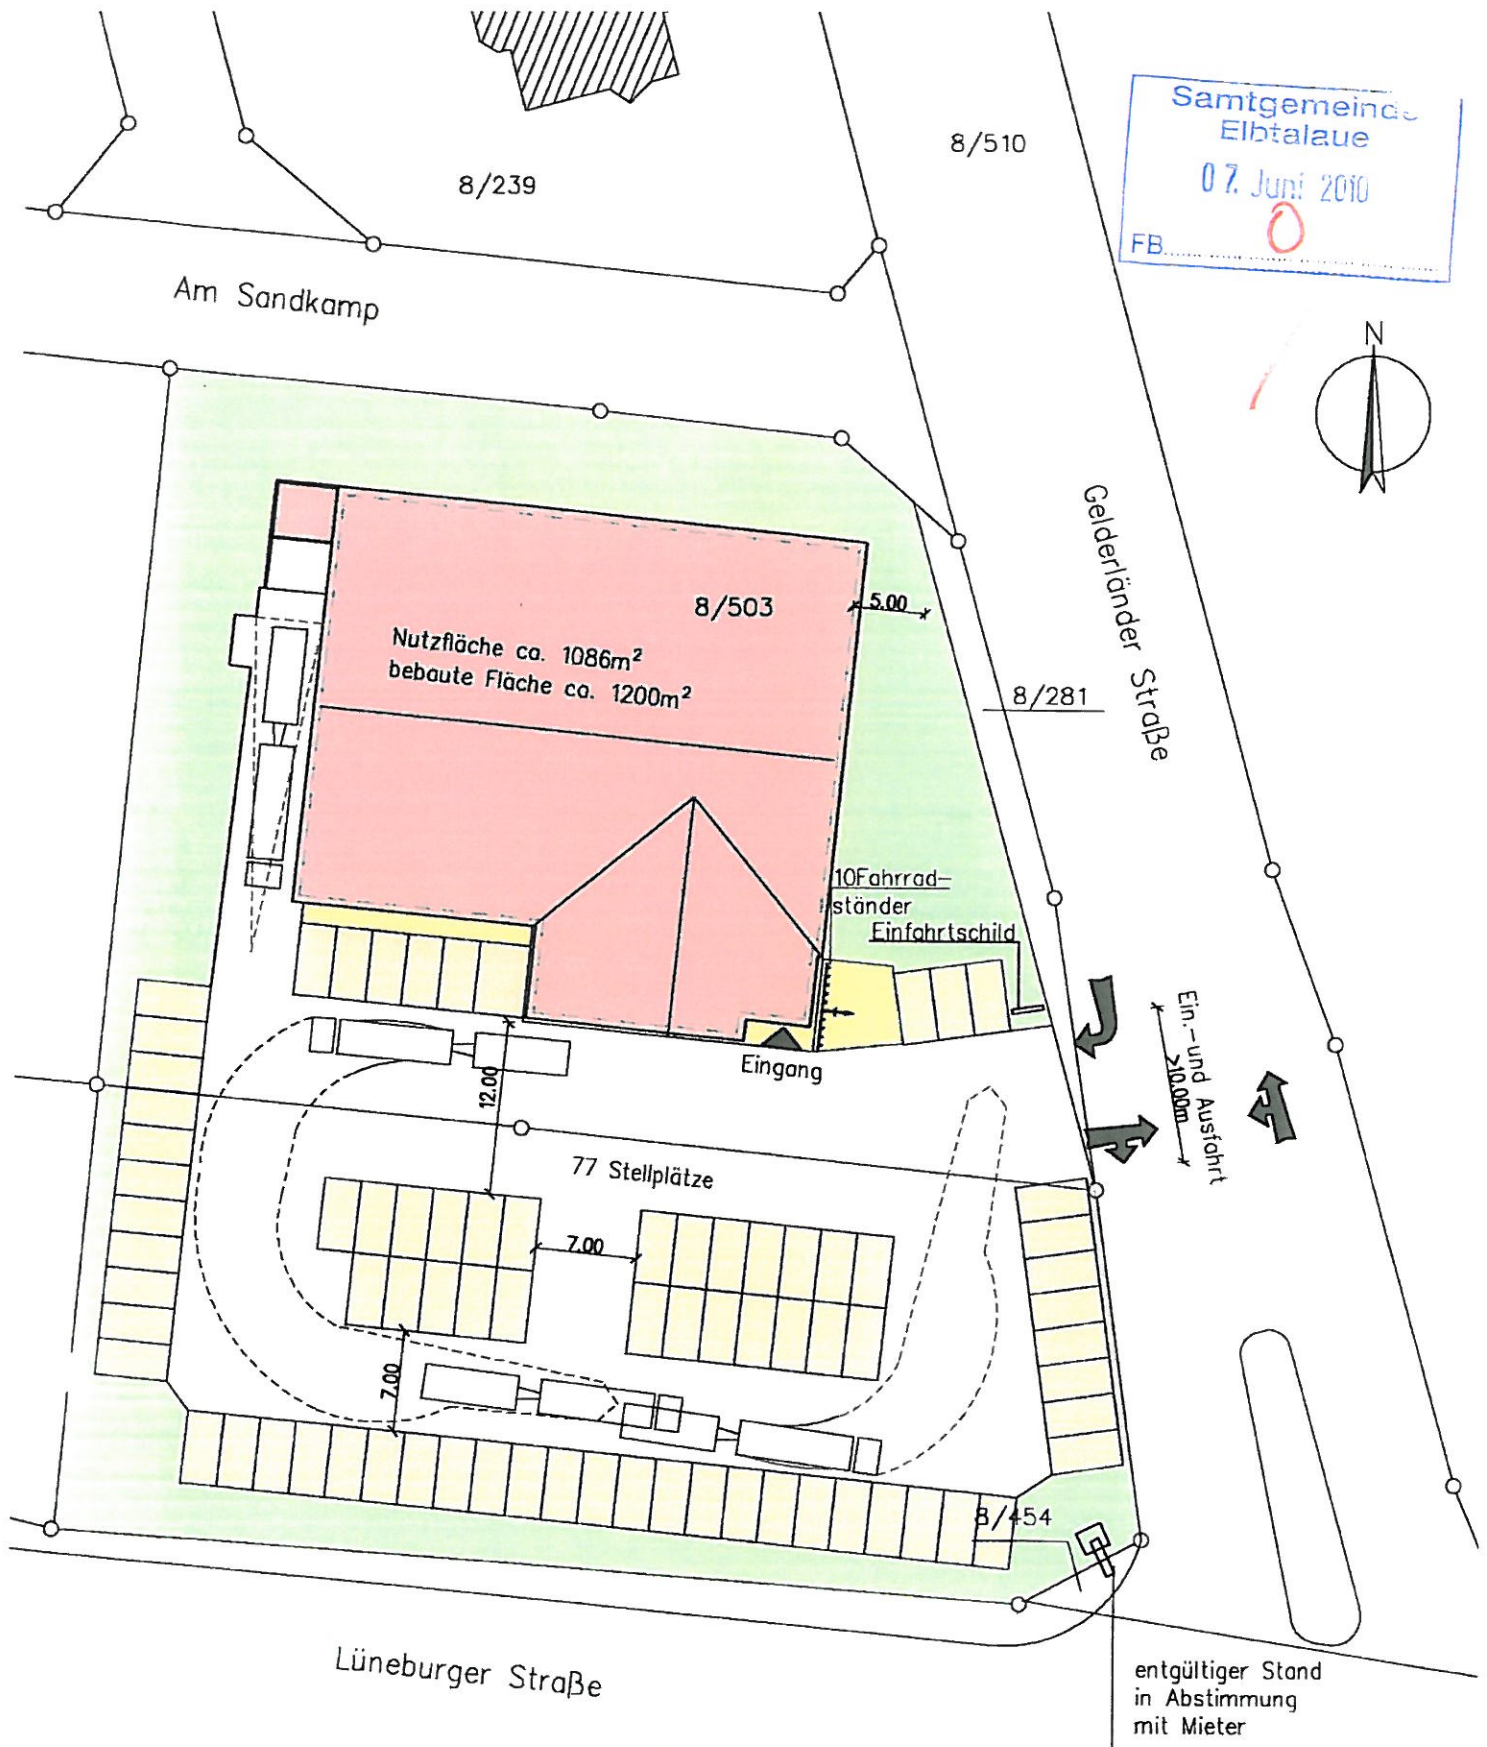

ARCHITEKT

DIPLOM-INGENIEUR
CHRISTIAN R. KIRSCHSTEIN
freischaffender Architekt
Krantorstraße 3b; 32429 Minden
Tel. 0571-22849; Kierbarrit@baunetz.de



Projekt 04-HZ-09
Hitzacker, Gelderländer Straße
Ideenskizze 1:500
26.11.2009 Plan V0001-5
P & K GmbH