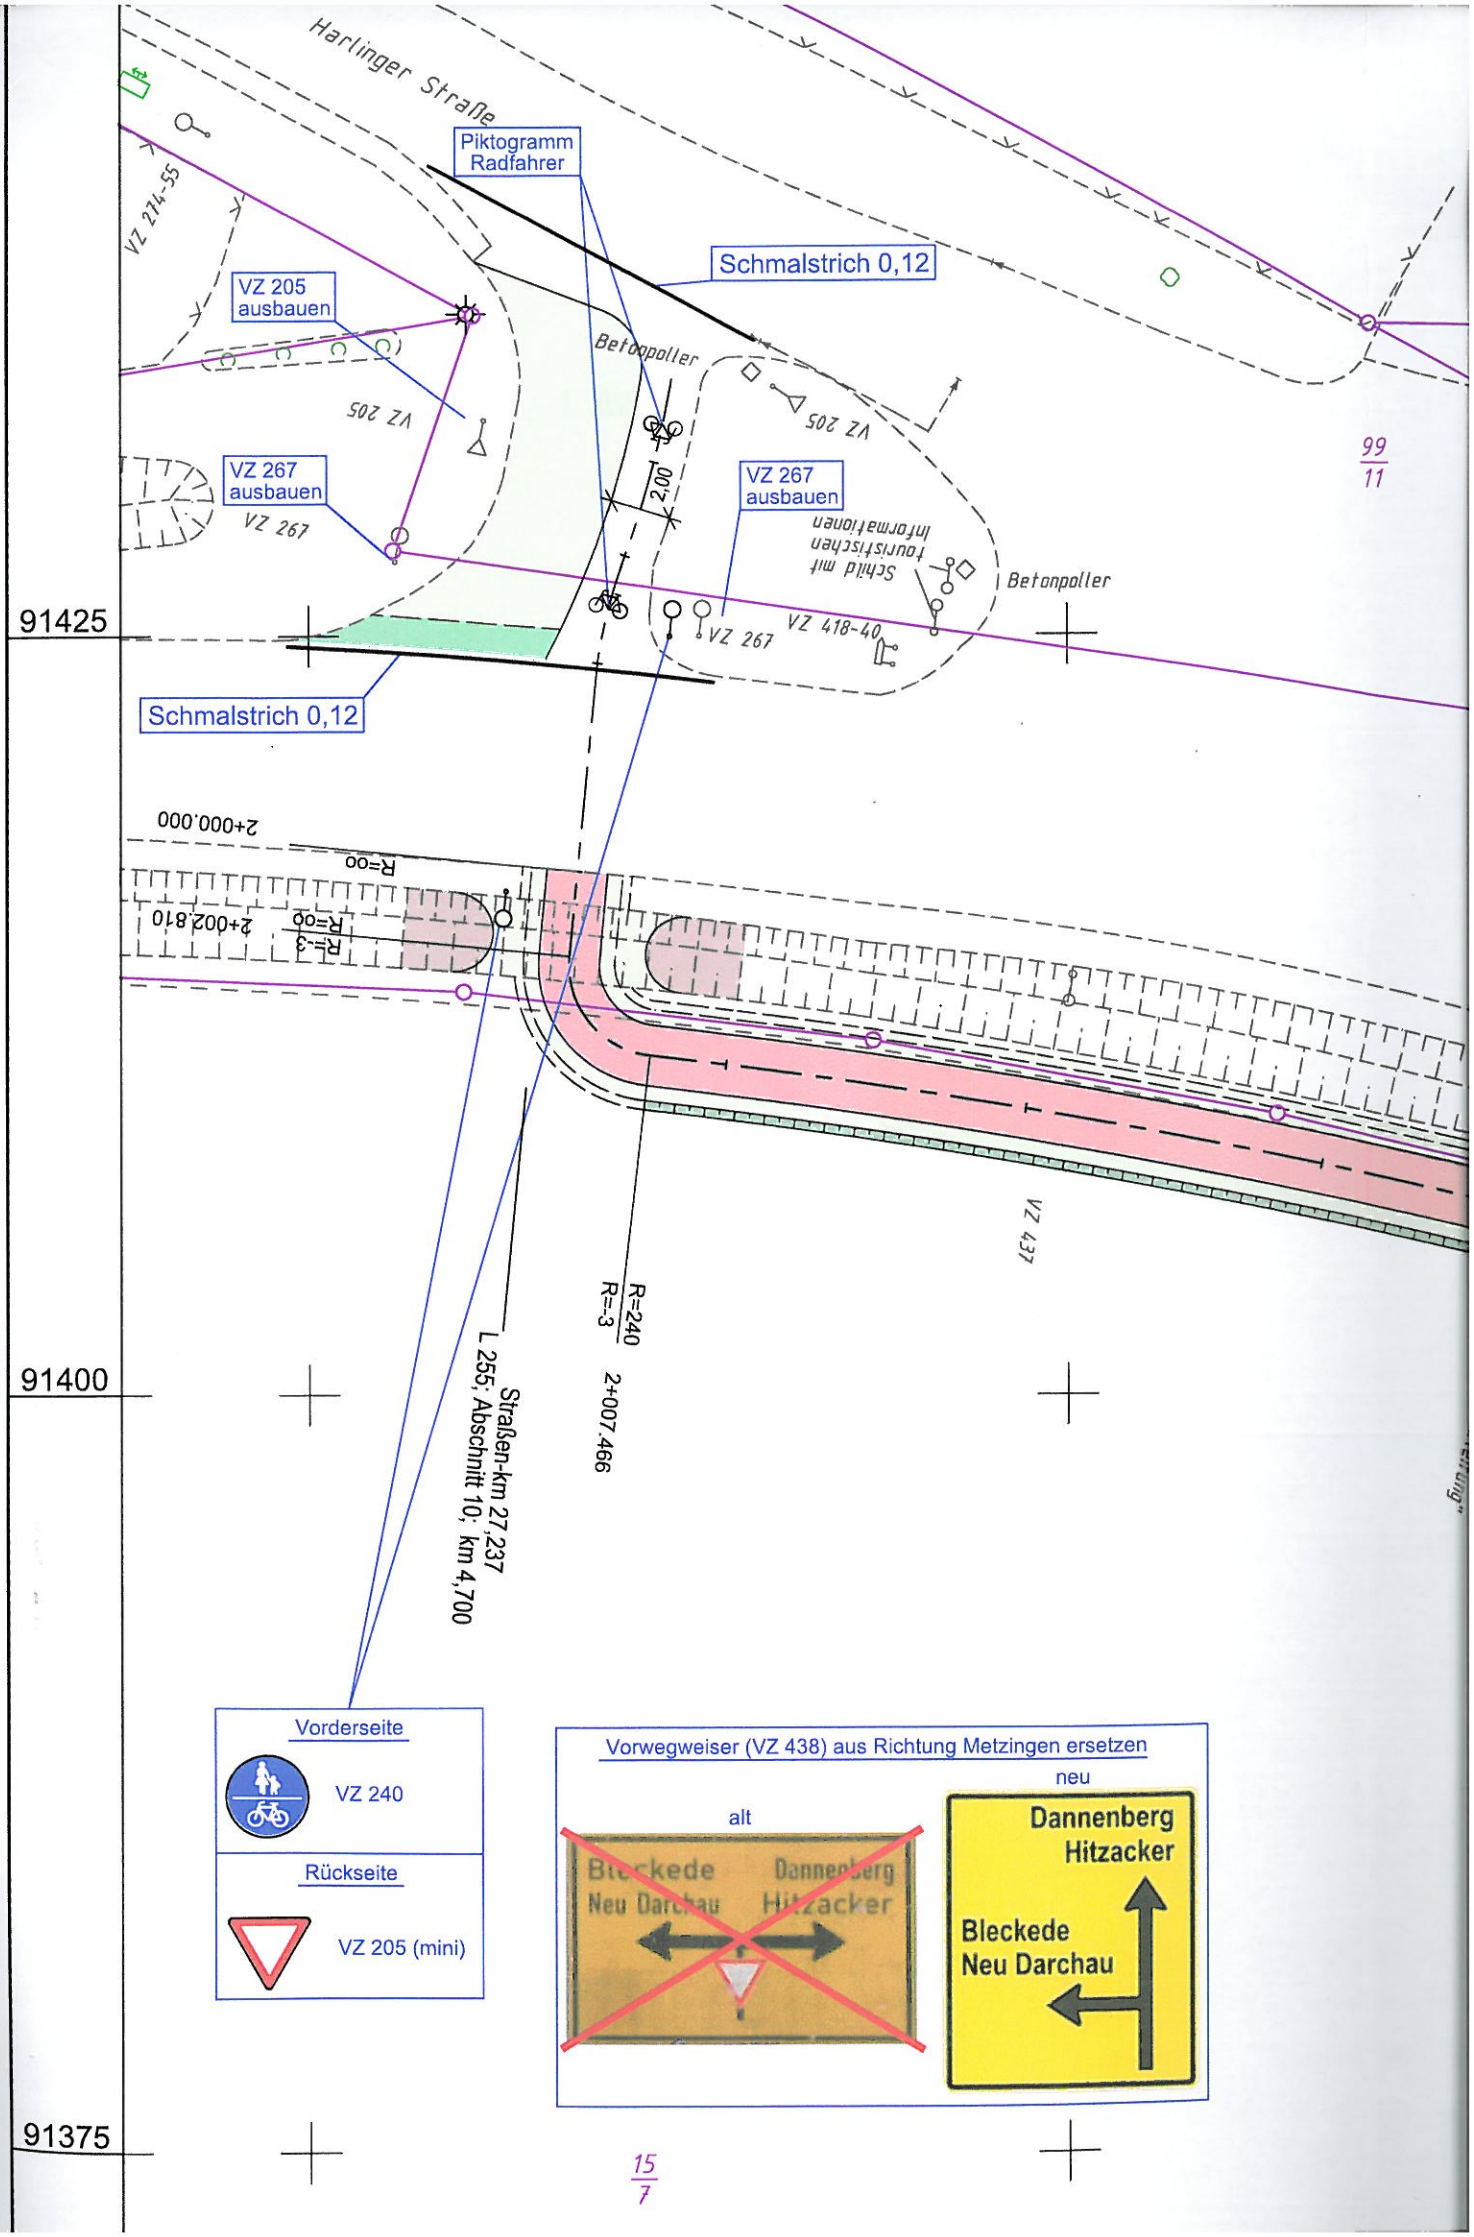
Harlinger Straße
Piktogramm Radfahrer
Schmalstrich 0,12
VZ 205 ausbauen
VZ 267 ausbauen
VZ 267 ausbauen
Betonpoller
Betonpoller
Schmalstrich 0,12
VZ 274-55
VZ 205
VZ 205
VZ 267
VZ 267
VZ 418-40
Schild mit touristischen Informationen
200
99
11
91425
91400
91375
2+000.000
R=∞
R=-3
R=∞
2+002.810
R=240
R=-3
2+007.466
Straßen-km 27,237
L 255; Abschnitt 10; km 4,700
VZ 437
Vorderseite
VZ 240
Rückseite
VZ 205 (mini)
Vorwegweiser (VZ 438) aus Richtung Metzingen ersetzen
alt
neu
Bleckede
Neu Darchau
Dannenberg
Hitzacker
Dannenberg
Hitzacker
Bleckede
Neu Darchau
15
7