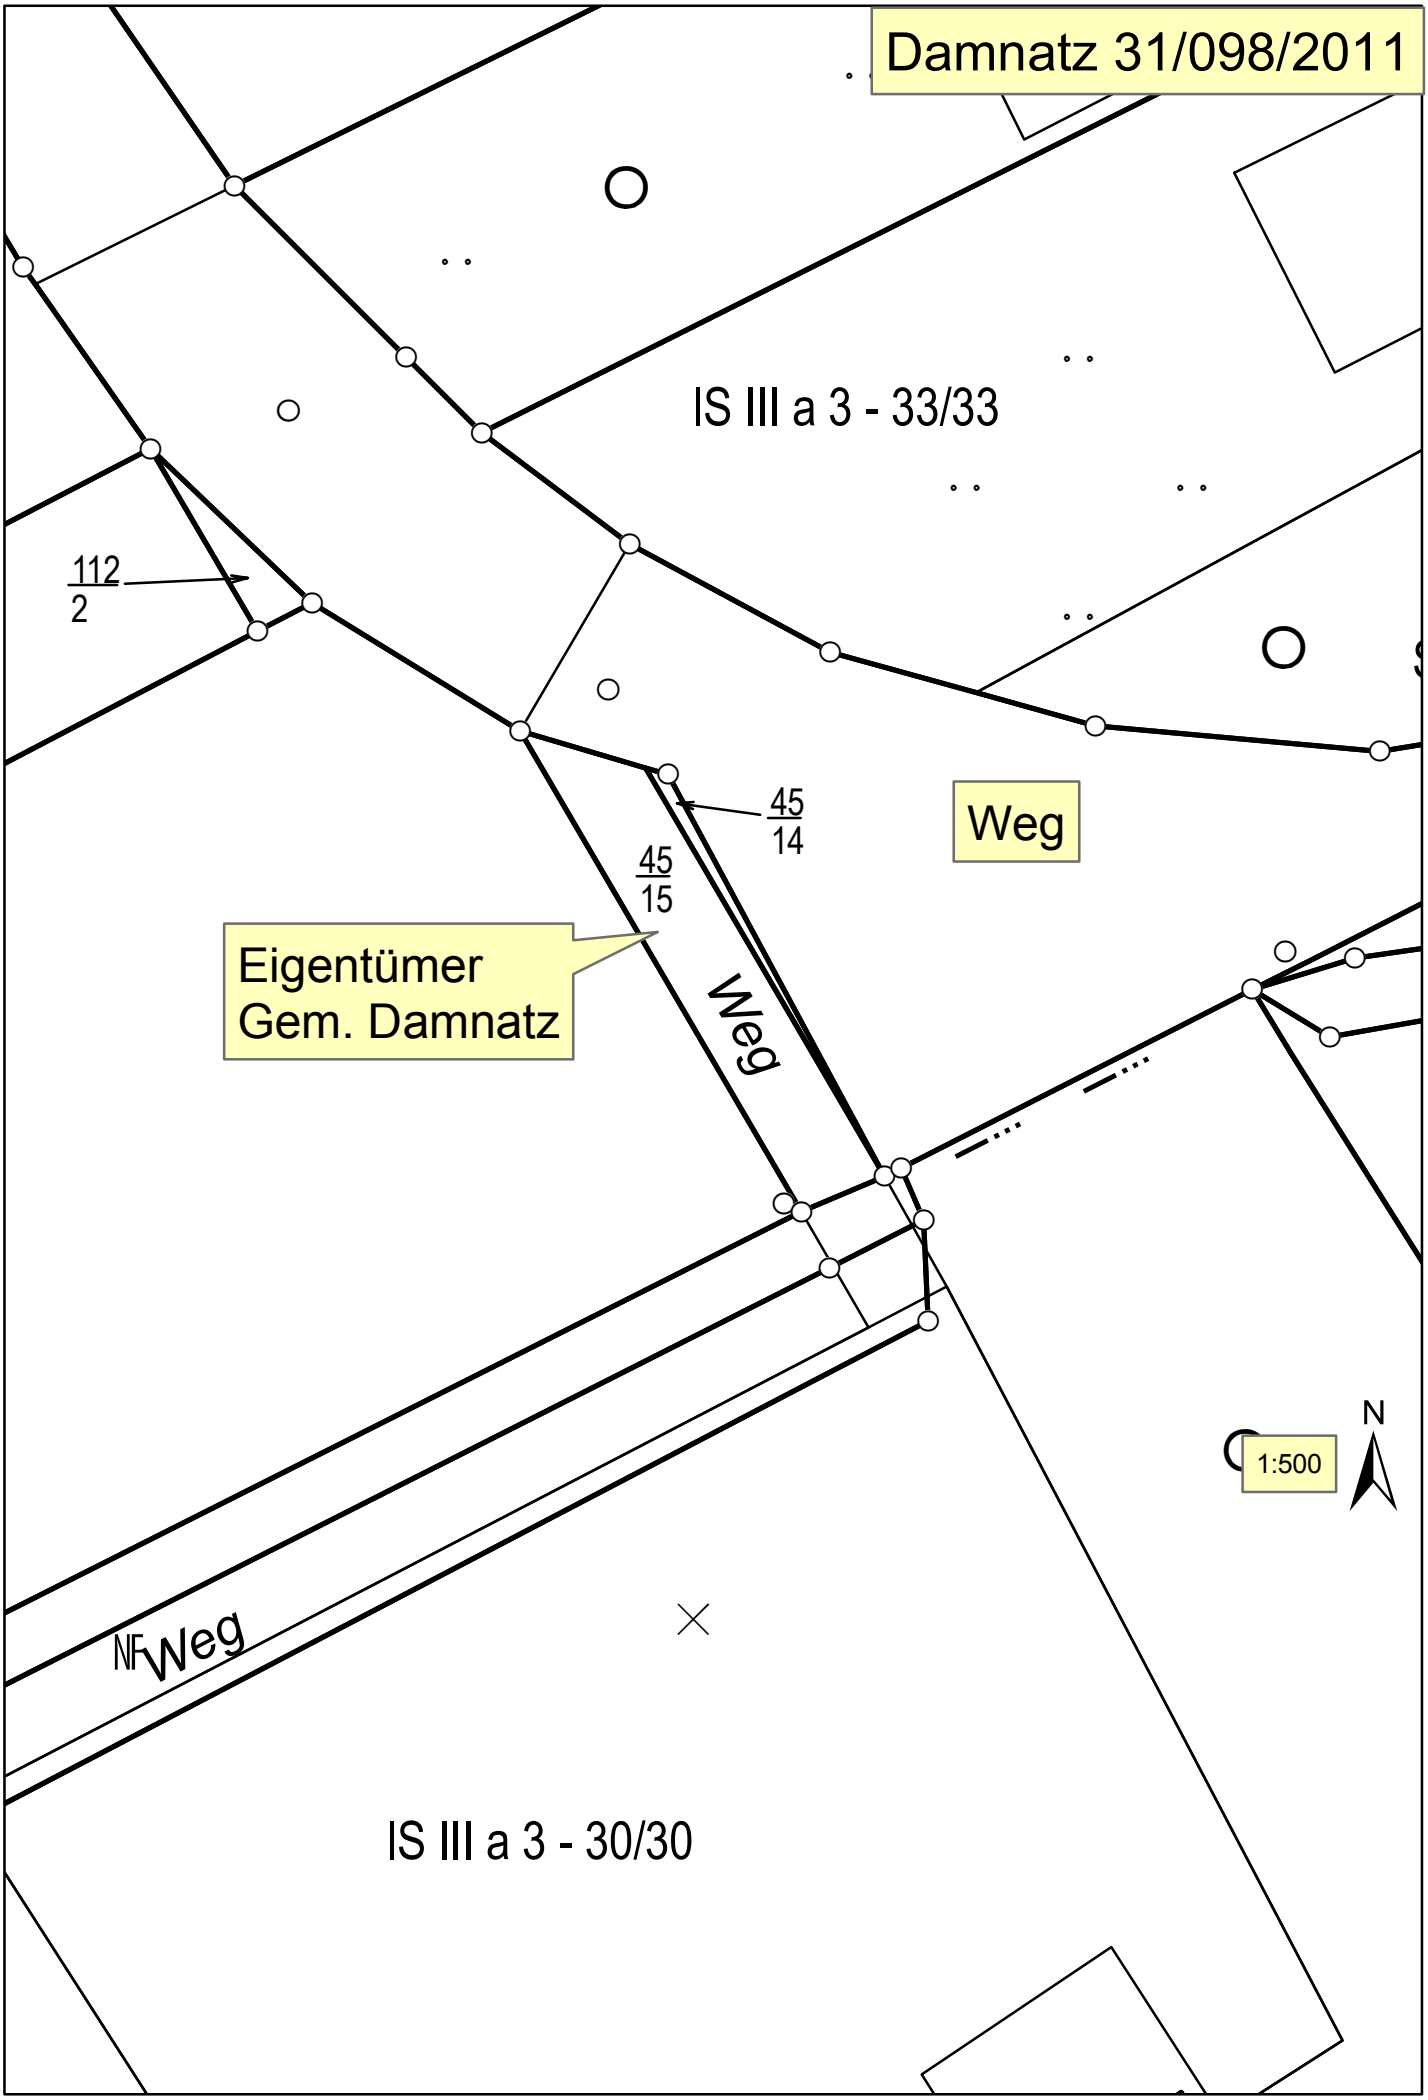

Damnatz 31/098/2011
IS III a 3 - 33/33
112
2
45
14
45
15
Weg
Eigentümer
Gem. Damnatz
Weg
1:500
N
NF Weg
IS III a 3 - 30/30