



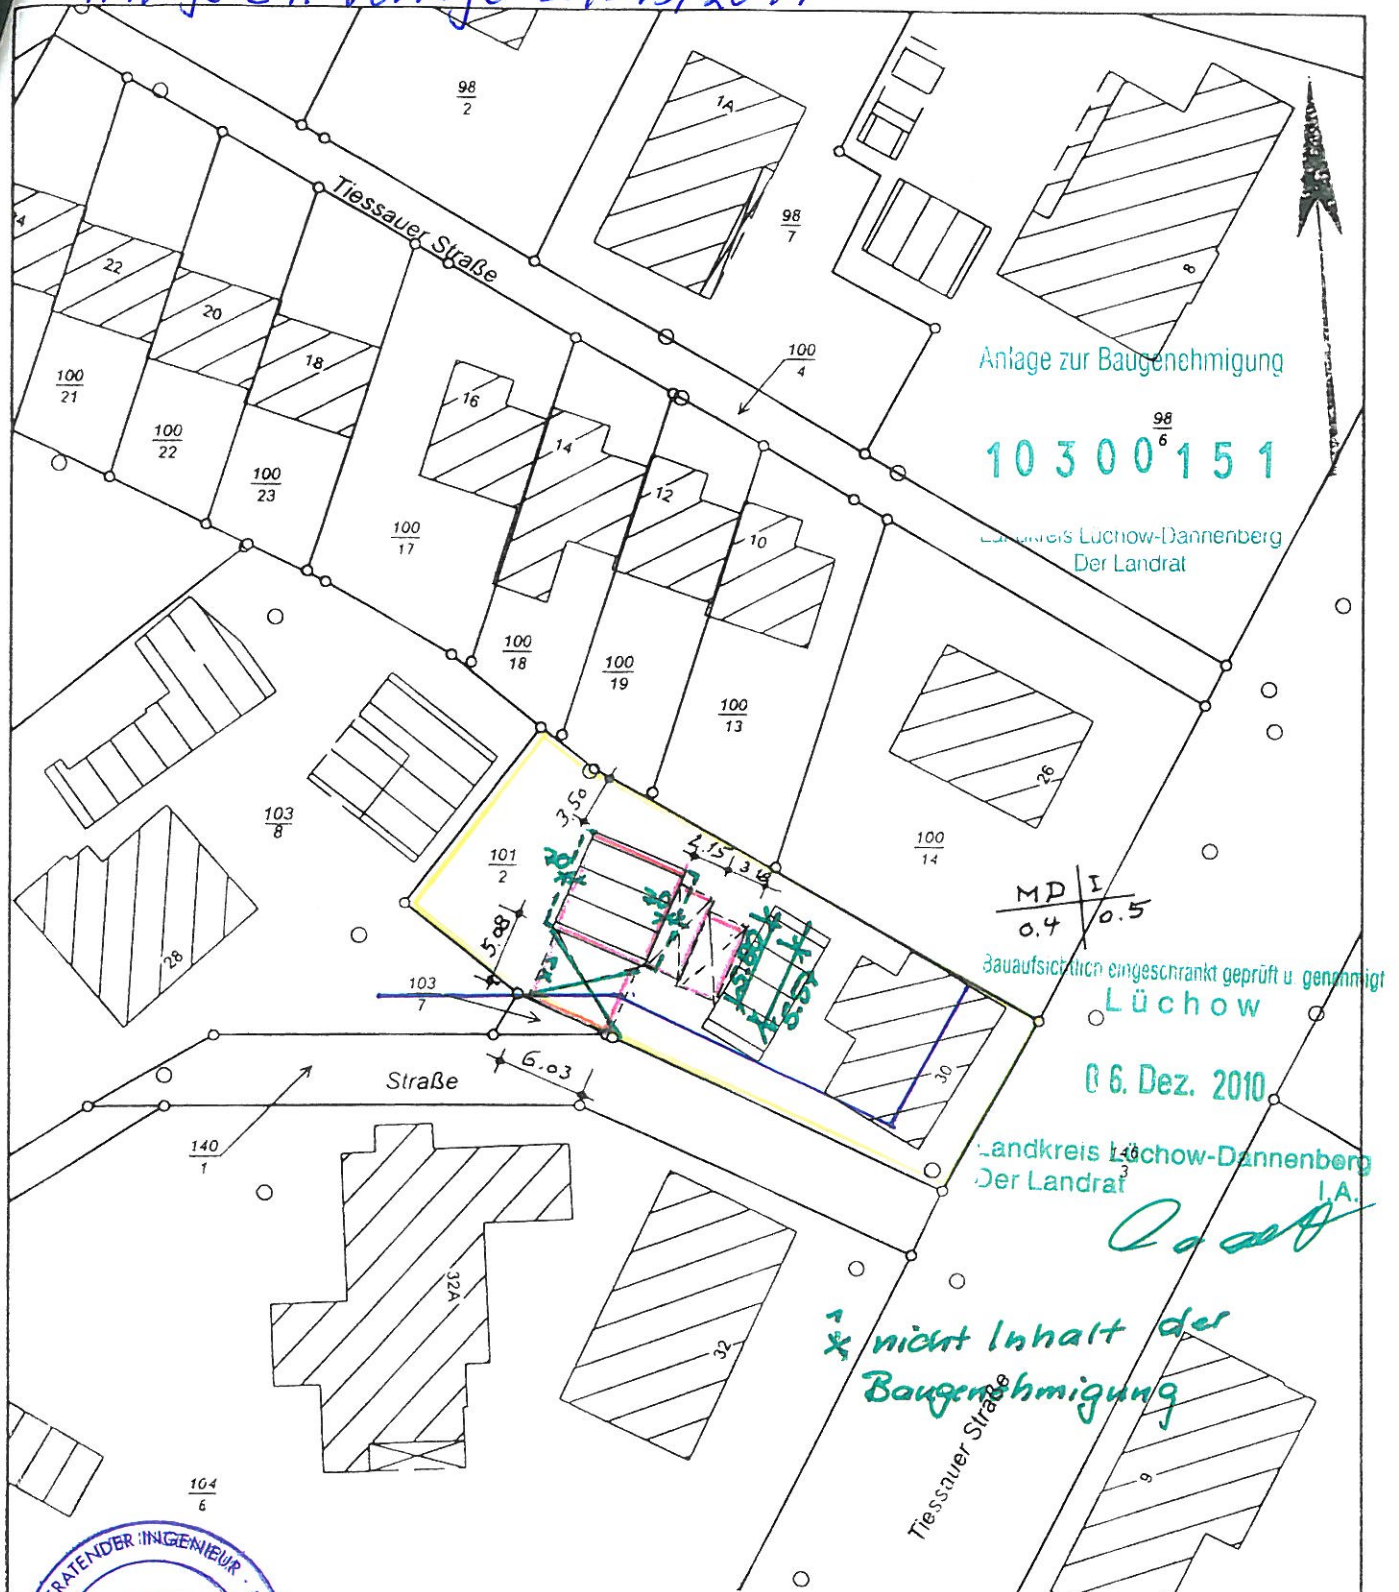

Bauvorhaben: Änderung Garage (Errichtung Satteldach auf Flachdach)
 Errichtung einer offenen Garage (2 EStPl)
 Errichtung einer Überdachung (Wäschetrockenplatz)
 Errichtung einer Überdachung für Gartengeräte und Fahrräder

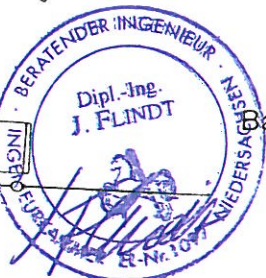

5.3.2010
 29. Juni 2010

Entwurfsverfasser:
 Dipl.-Ing. Joachim Flindt
 Tießbau, Im Burkenfeld 11
 29456 Hitzacker (Elbe)
 Tel. 05862-7741 Fax 8400

Bauherr: Hans-Jürgen Scharf

Bauort: Tießbauer Straße 30
 29456 Hitzacker (Elbe)

5.3.2010