


Anlage zur Vorlage 30/242/2012

Gemarkung Harlingen

Flur 3

Maßstab 1:1000

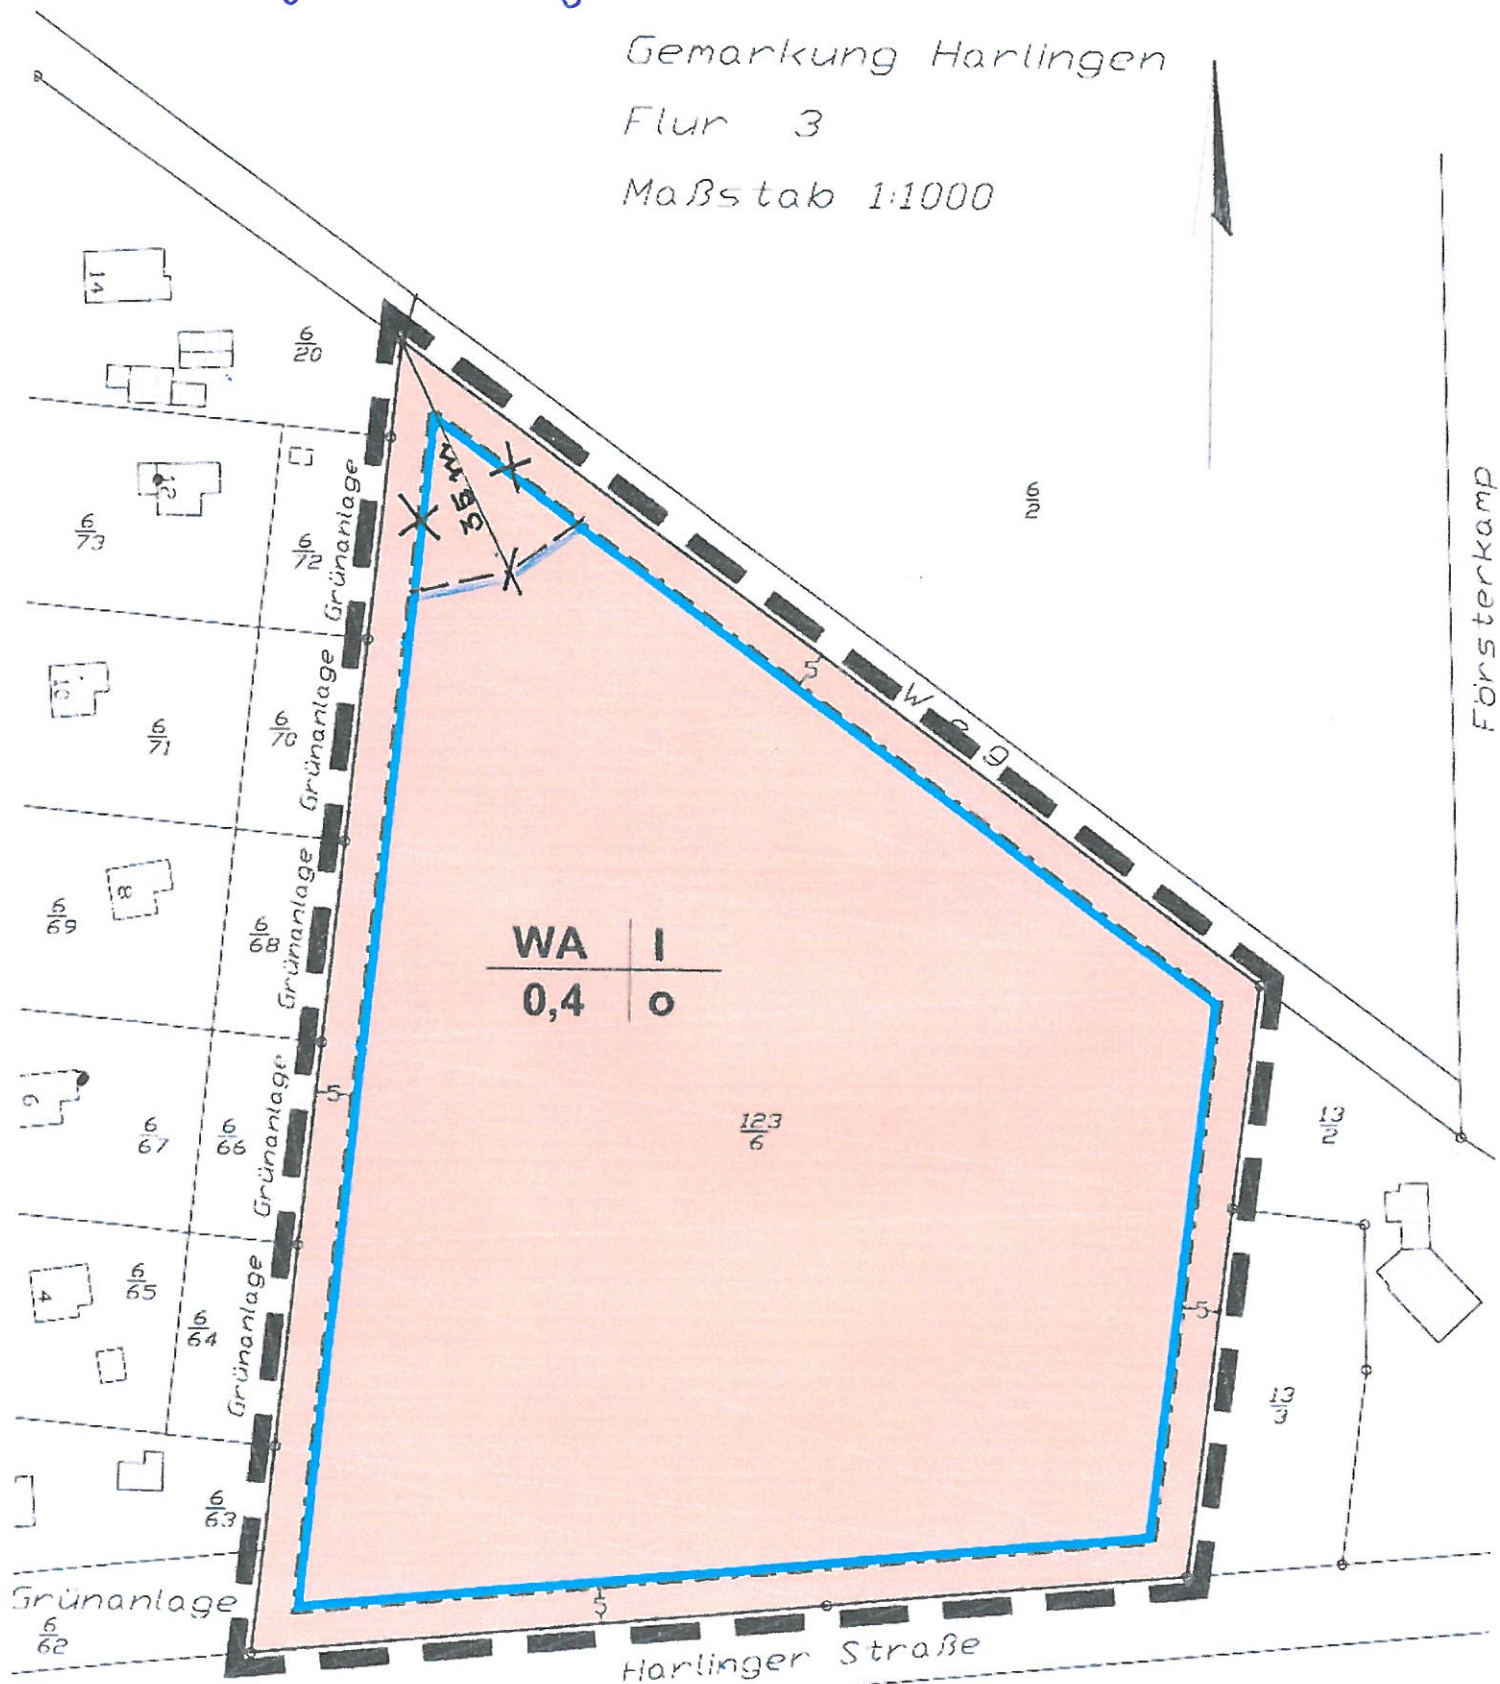

Dipl.-Ing. Gertrud Frick-Lull
öffentlich bestellte Vermessungsing

Gumse 69
29451 Dannenberg

Tel: 05861/9895-0
Fax 05861/9895-25
e-mail: frick-lull@fl-vermessung.eu
internet: www.fl-vermessung.eu