


Peter Wieczorek Am Kurpark 4 A 29456 Hitzacker Tel. 05862/ 977 0

An die Stadt Hitzacker(Elbe)
Herrn Neuhaus
Am Markt 7
29456 Hitzacker

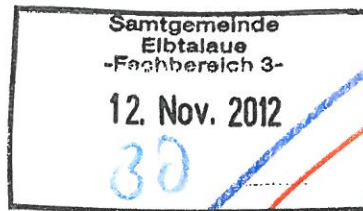

Hitzacker, 09.11.2012

Antrag auf Änderung des Bebauungsplanes Am Langenberg

Sehr geehrter Herr Neuhaus,

die Flurstücke 72/23 und 72/24 der Flur 1 sind im Bebauungsplan zur Zeit noch als Gemeinbedarfsfläche/Katholische Kirche ausgewiesen.
Die kirchliche Nutzung seitens der katholischen Kirche wurde bereits 2006 aufgegeben.
Die Diözese Hildesheim hat die Grundstücke an mich veräußert.
Eine kirchliche Nutzung scheidet für die Flurstücke damit für die Zukunft aus.
Daher stelle ich für die bezeichneten Flächen den Antrag auf Wandlung in „Allgemeines Wohngebiet“.
Eine Liegenschaftskarte lege ich meinem Schreiben bei.

Mit freundlichen Grüßen

Peter Wieczorek

Liegenschaftskarte

Maßstab 1:1000


Verwendung nur für eigene, nichtwirtschaftliche Zwecke
Bischöfliches Generalvikariat Abt. Immobilien

Gemeinde: Hitzacker (Elbe)

Flur: 1

Gemarkung: Hitzacker

Flurstück: 00072/024

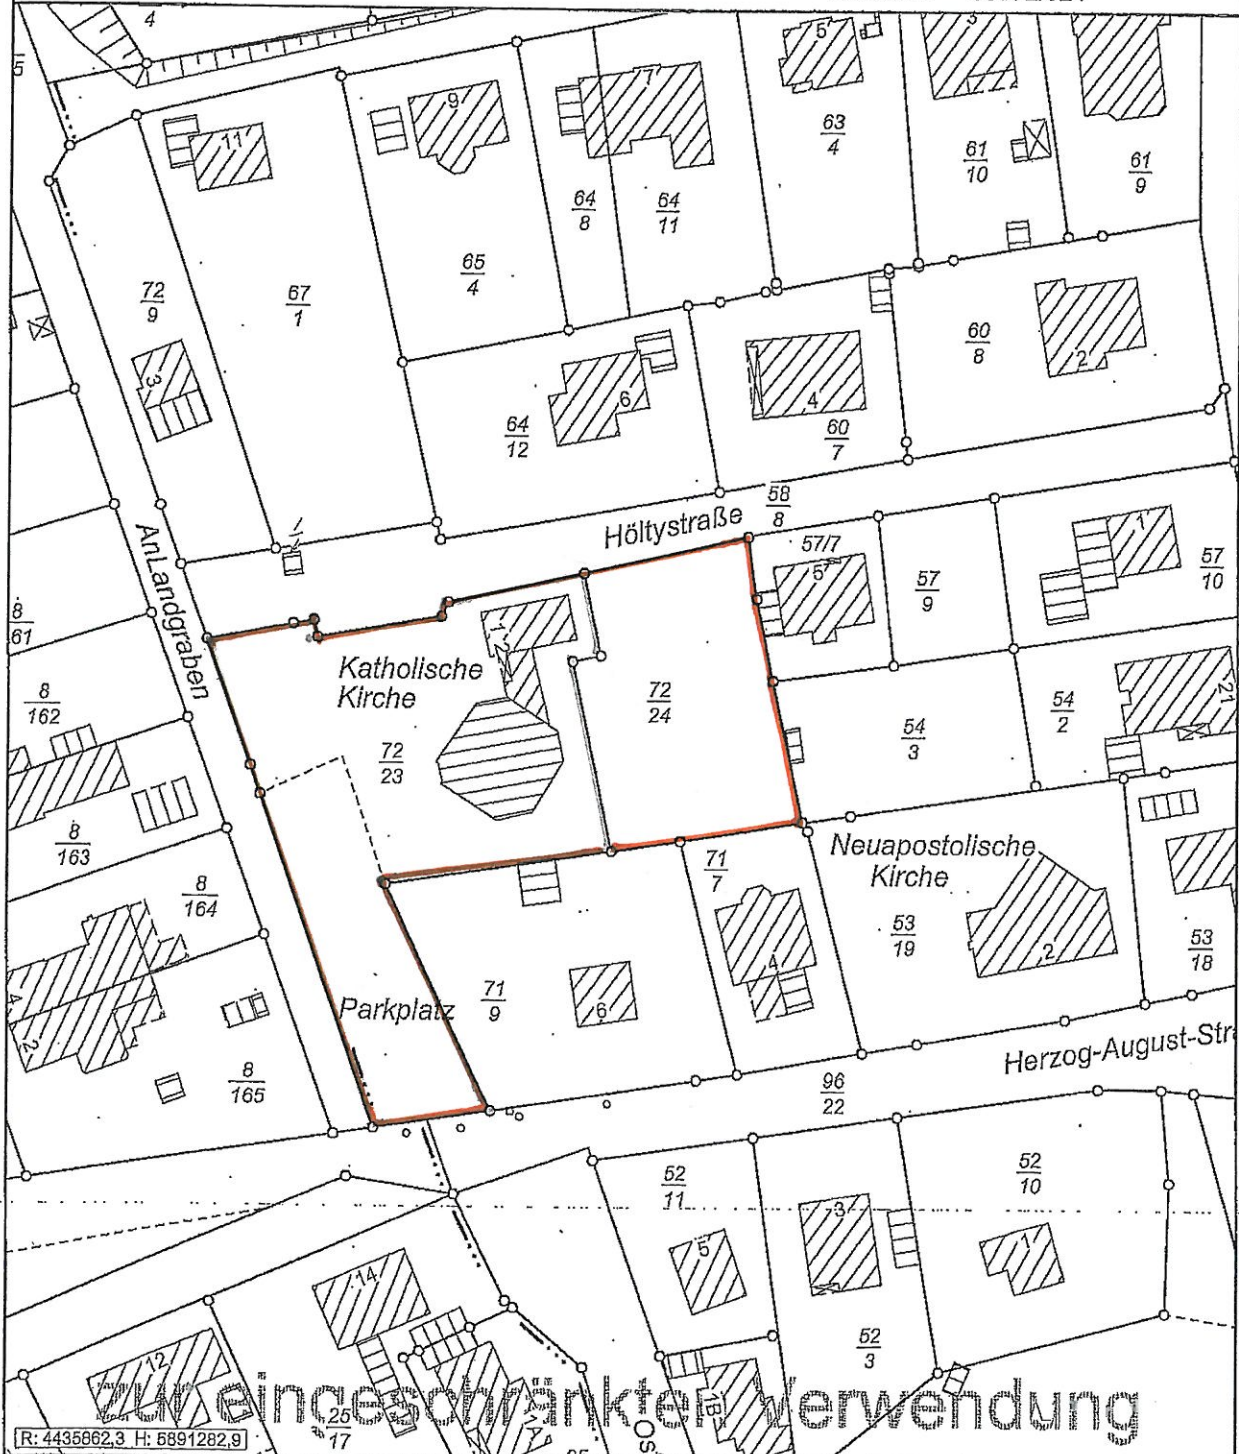

[R: 4435662,3 H: 5891282,9]

Verantwortlich für den Inhalt

LGLN Regionaldirektion Lüneburg
- Katasteramt Lüneburg -

Bereitgestellt durch

Bischöfliches Generalvikariat
Abt. Immobilien

Zeichen:

Datum: 21.02.2011

Diese amtliche Präsentation und die ihr zugrunde liegenden Angaben des amtlichen Vermessungswesens sind nach §5 des Niedersächsischen Gesetzes über das amtliche Vermessungswesen vom 12. Dezember 2002 (Nds. GVBl 2003) geschützt. Die Verwertung für nichtelgene oder wirtschaftliche Zwecke und die öffentliche Wiedergabe ist nur mit Erlaubnis der zuständigen Vermessungs- und Katasterbehörde zulässig.

72/23 Gesamt 2304 qm
Kirche 1572
Parkpl. 730
72/24 Grundstück 1104 qm