
Variante 2

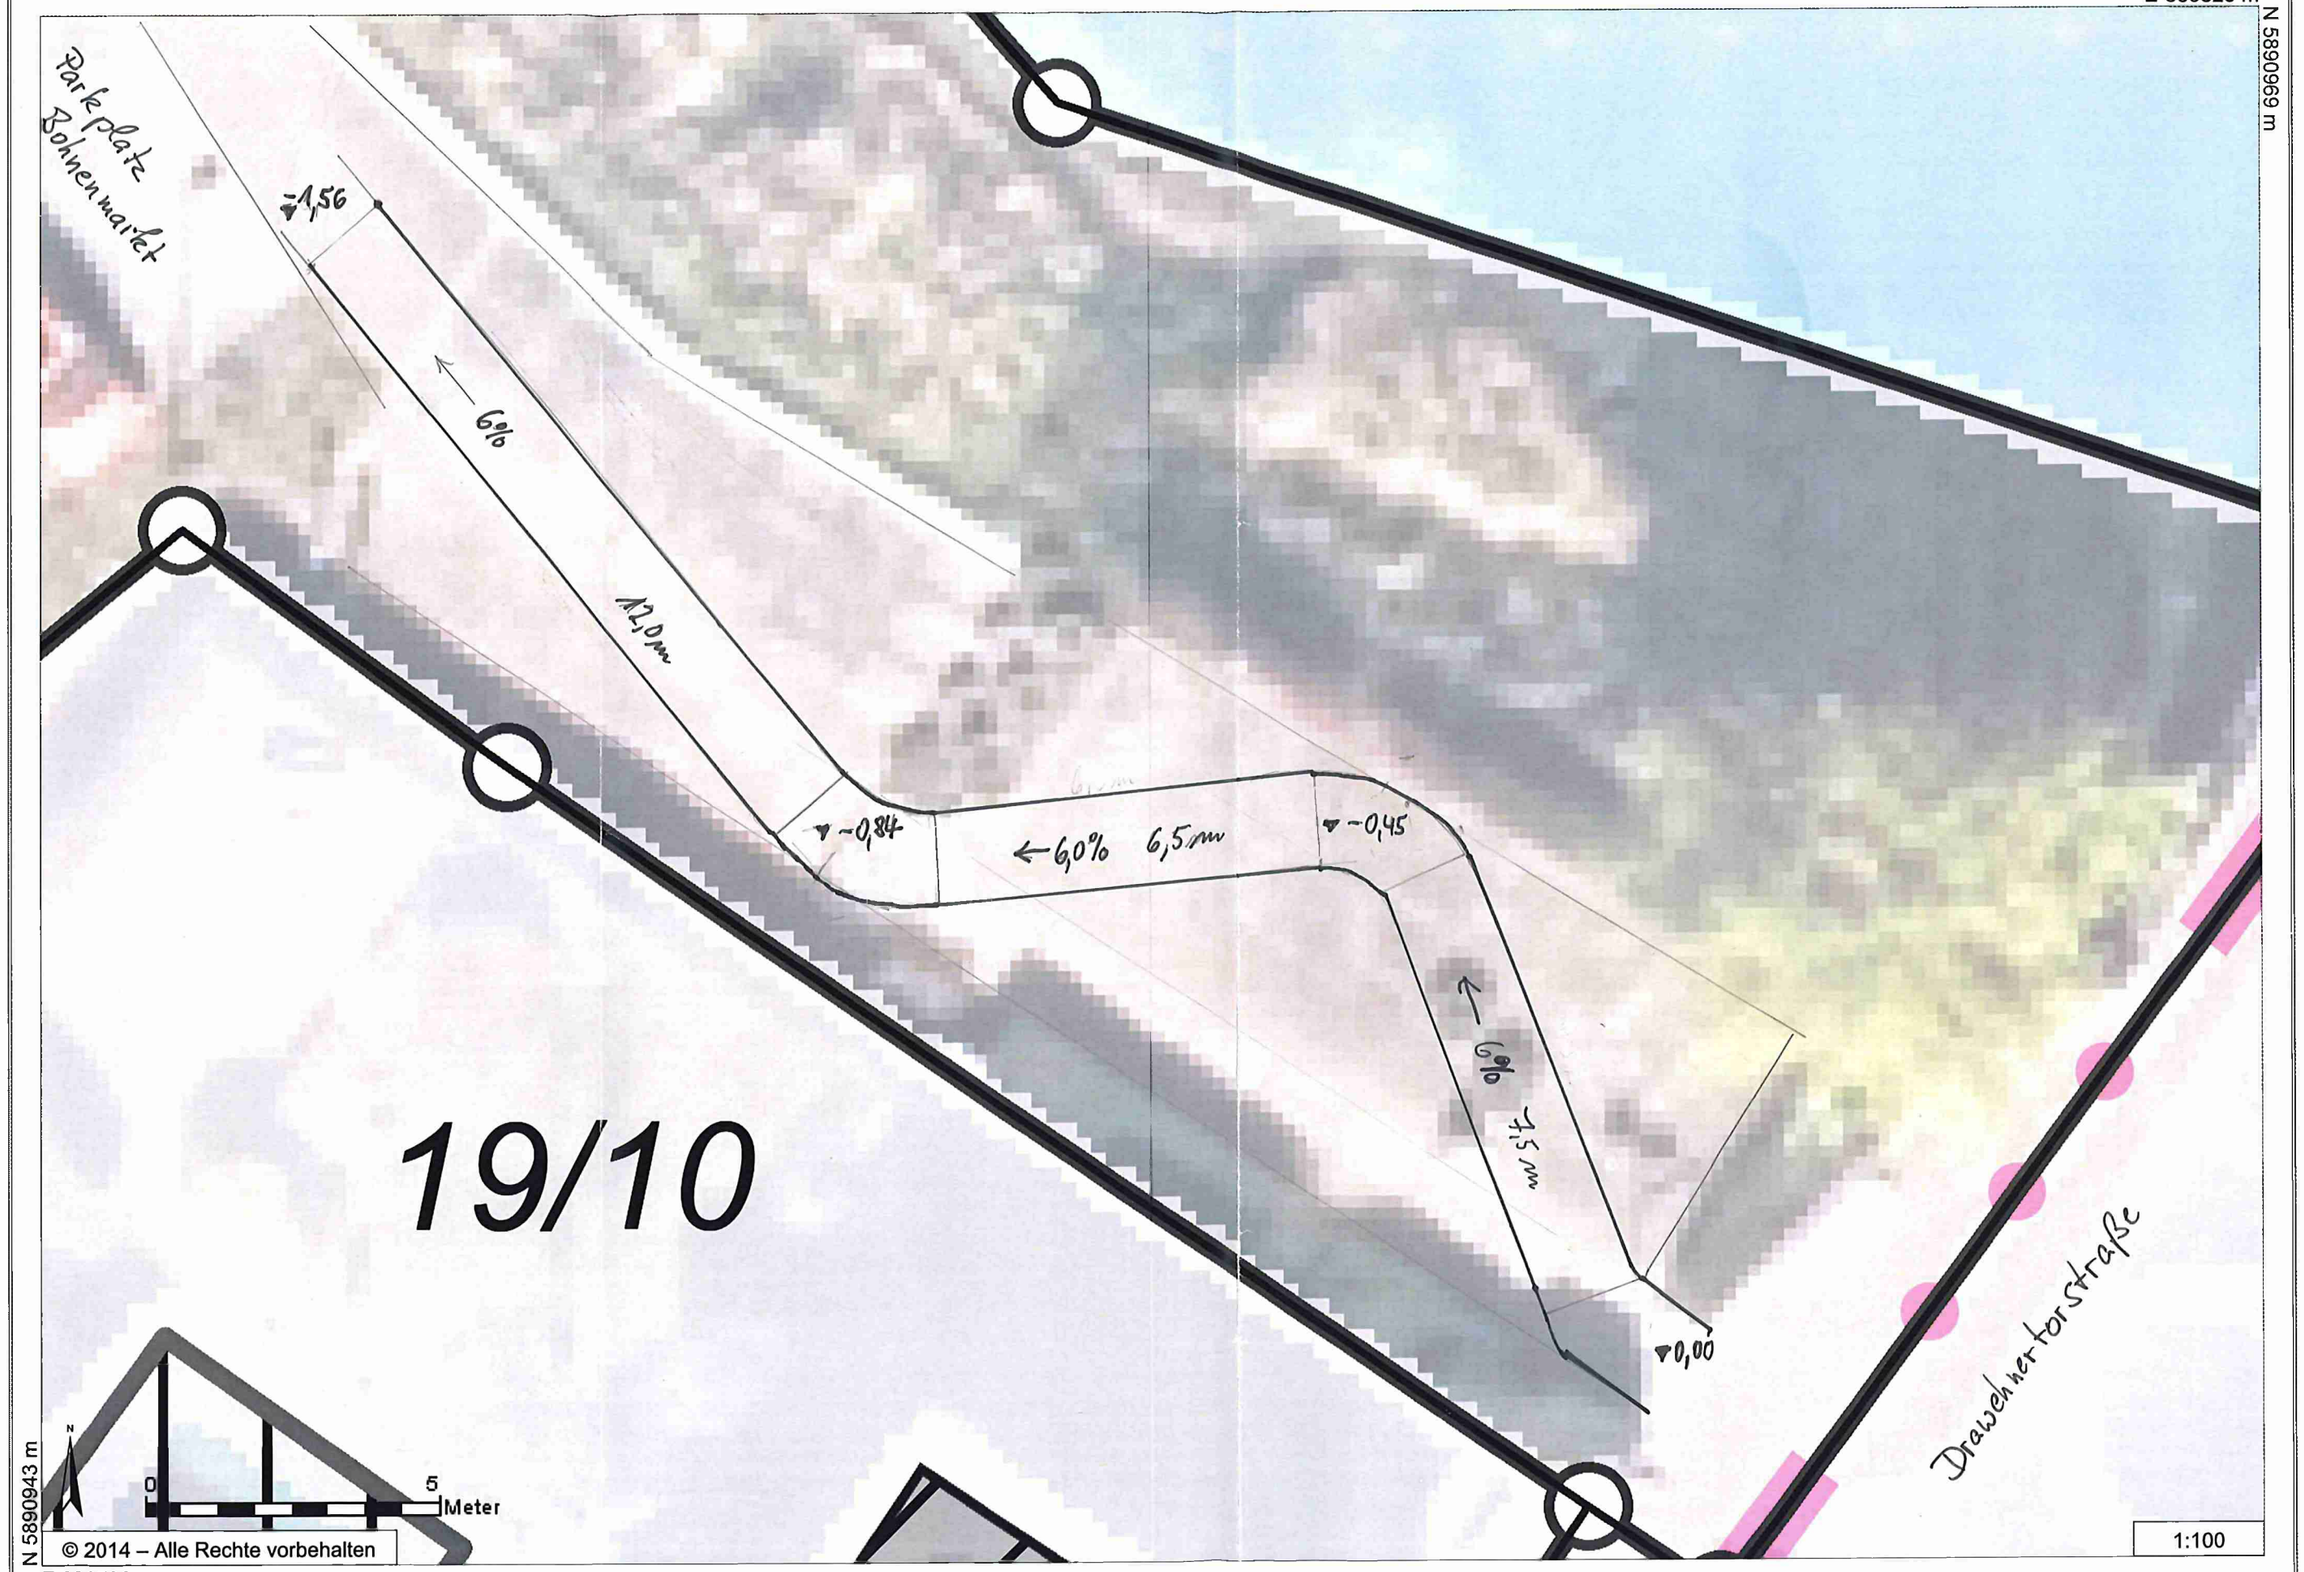

Hitzacker, Zugang von der Drawehnertorstr. zum Parkplatz mit 2 Zwischenpodesten

9/2016