


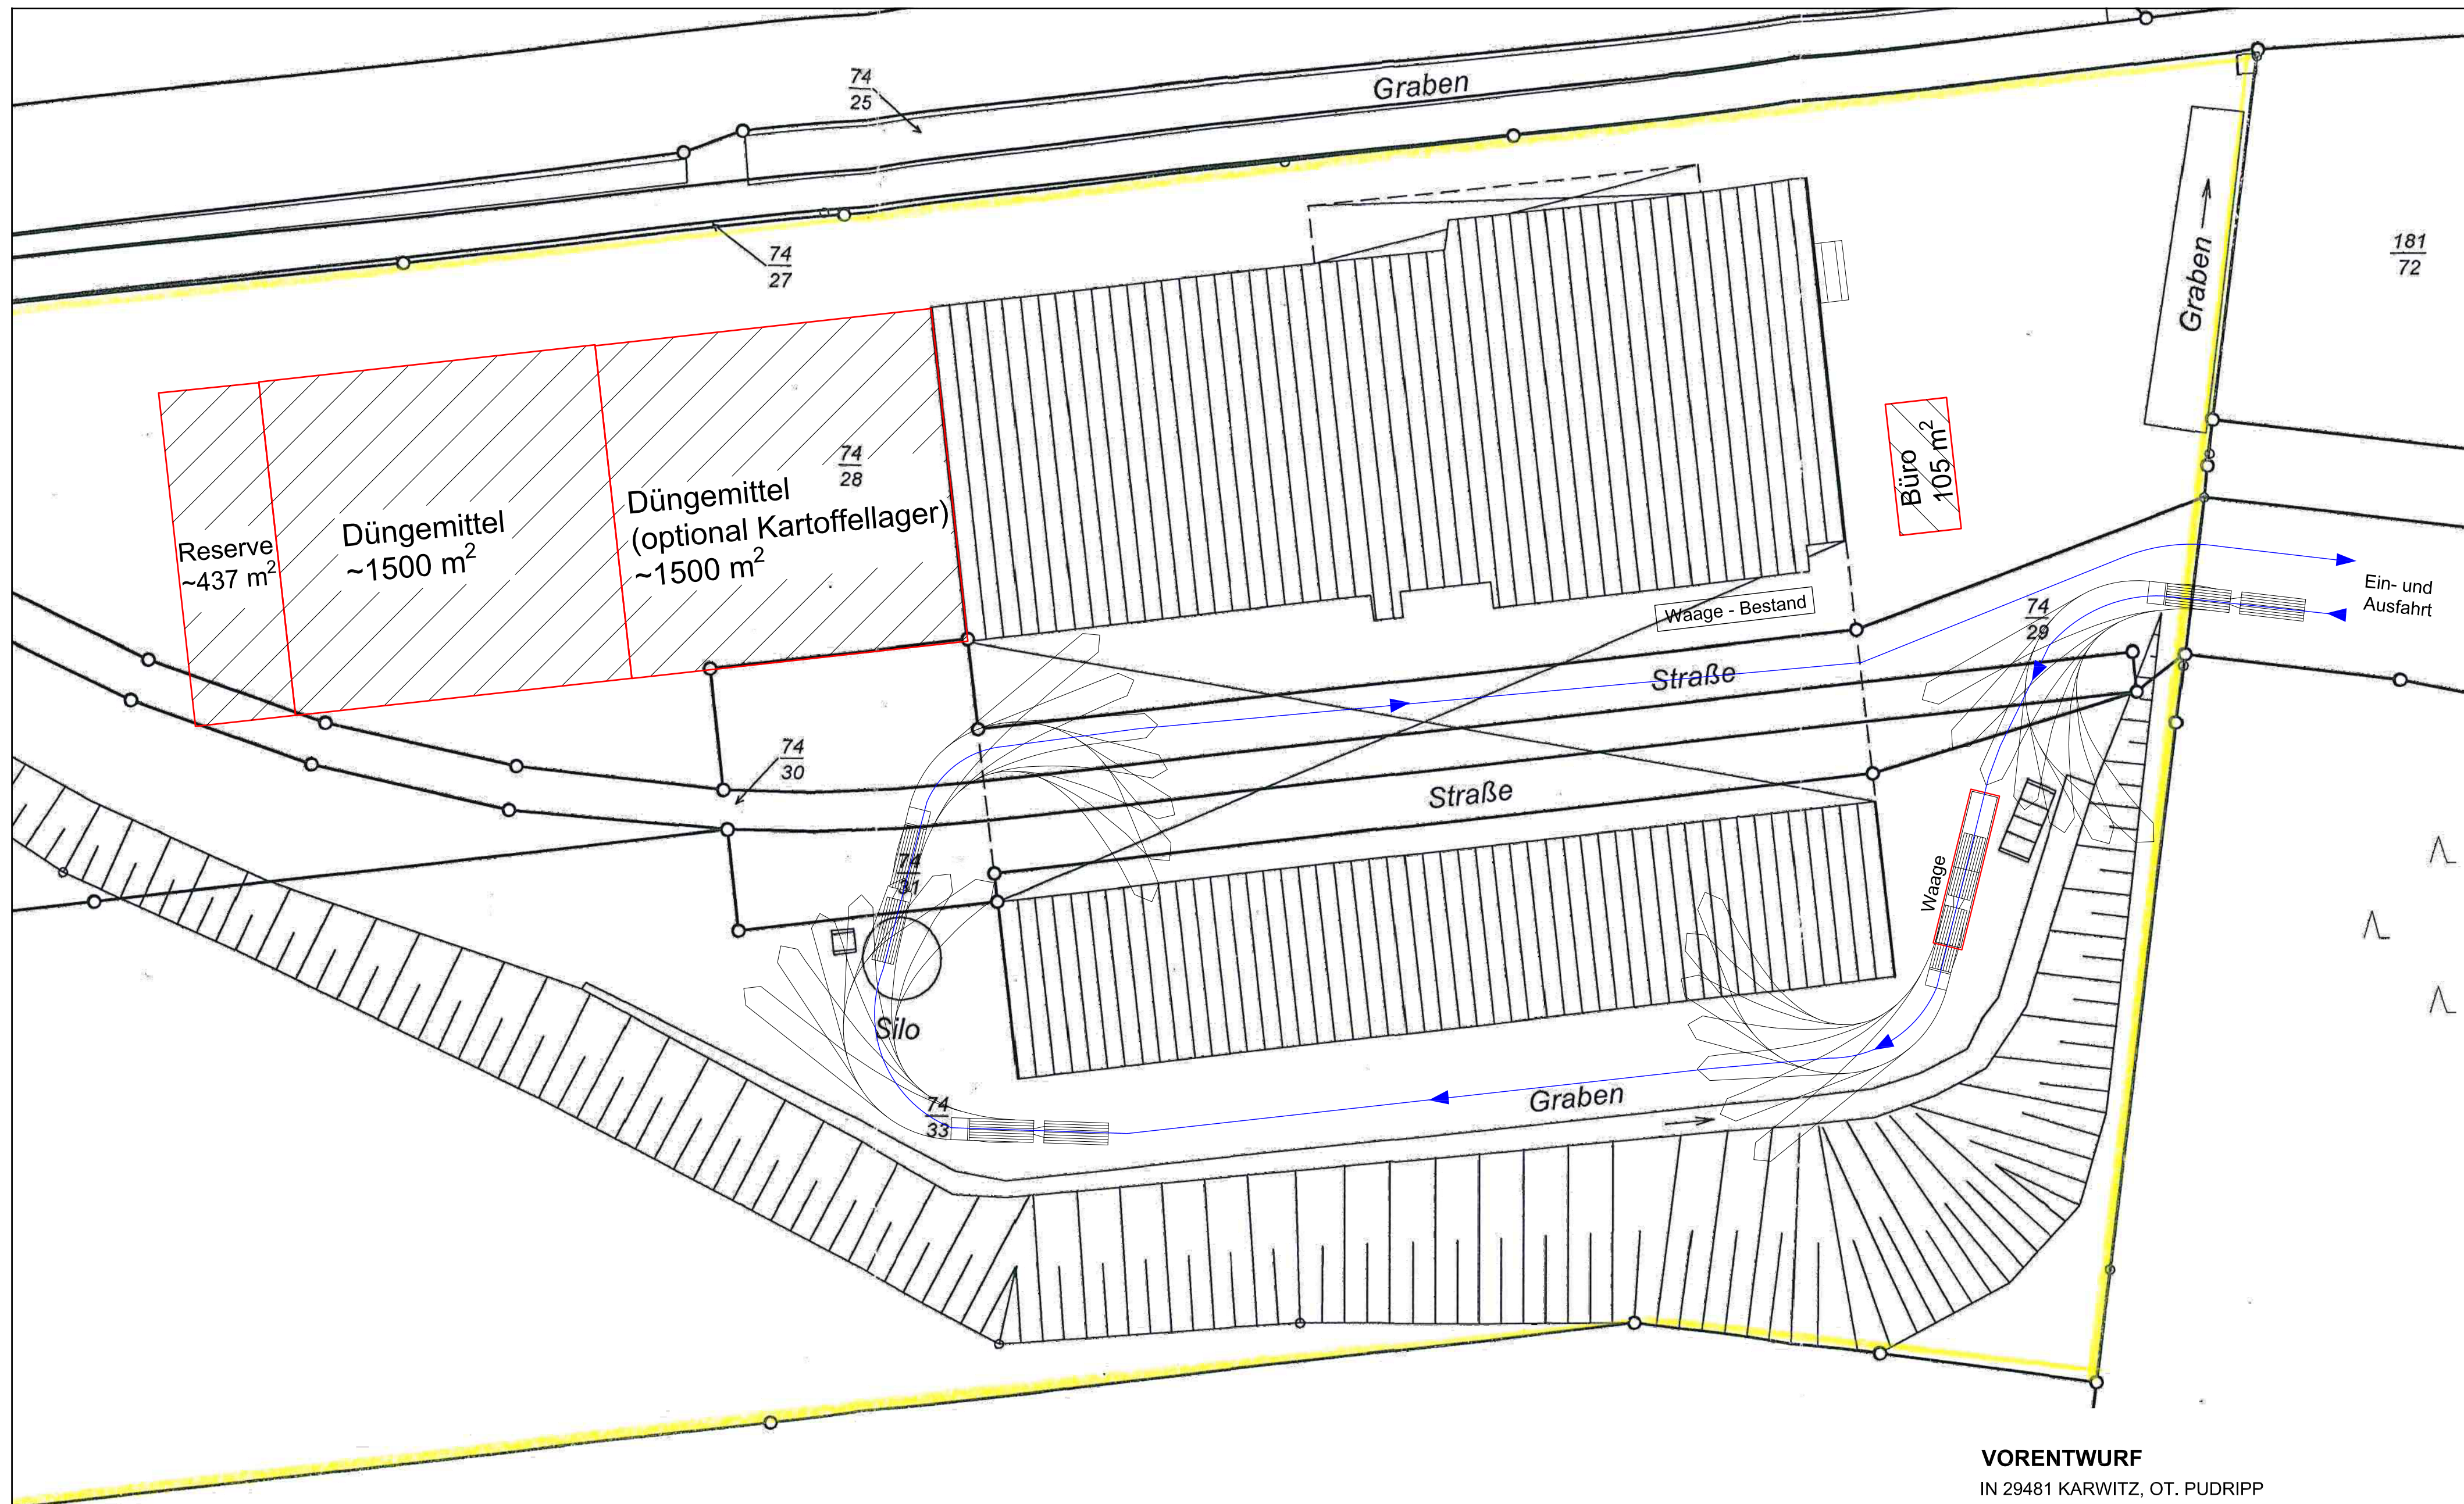

VORENTWURF

IN 29481 KARWITZ, OT. PUDRIPP
BAUHERR : VR-PLUS ALTMARK-WENDLAND EG
AMTSWEG 4
29439 LÜCHOW

LAGEPLAN

M. 1:500
Stand: 07.11.2018

PLANUNG : DIPL.-ING./ ARCHITEKTIN
GABRIELE MEYER-HERMS
IN 29439 LÜCHOW, WALTER-HOHMANN-STR. 3a
TEL: 05841/ 97 434-0
FAX: 05841/ 97 434-22