Anlage 2 zum Vertrag

Anlage III zur Vorlage 30/0384/2020

Vermessungs- und Katasterverwaltung Niedersachsen

Gemeinde: Dannenberg (Elbe), Stadt
Gemarkung: Dannenberg-Elbe
Flur: 14 Flurstück: 103/16

Liegenschaftskarte 1:1000

Standardpräsentation

Erstellt am 25.08.2020

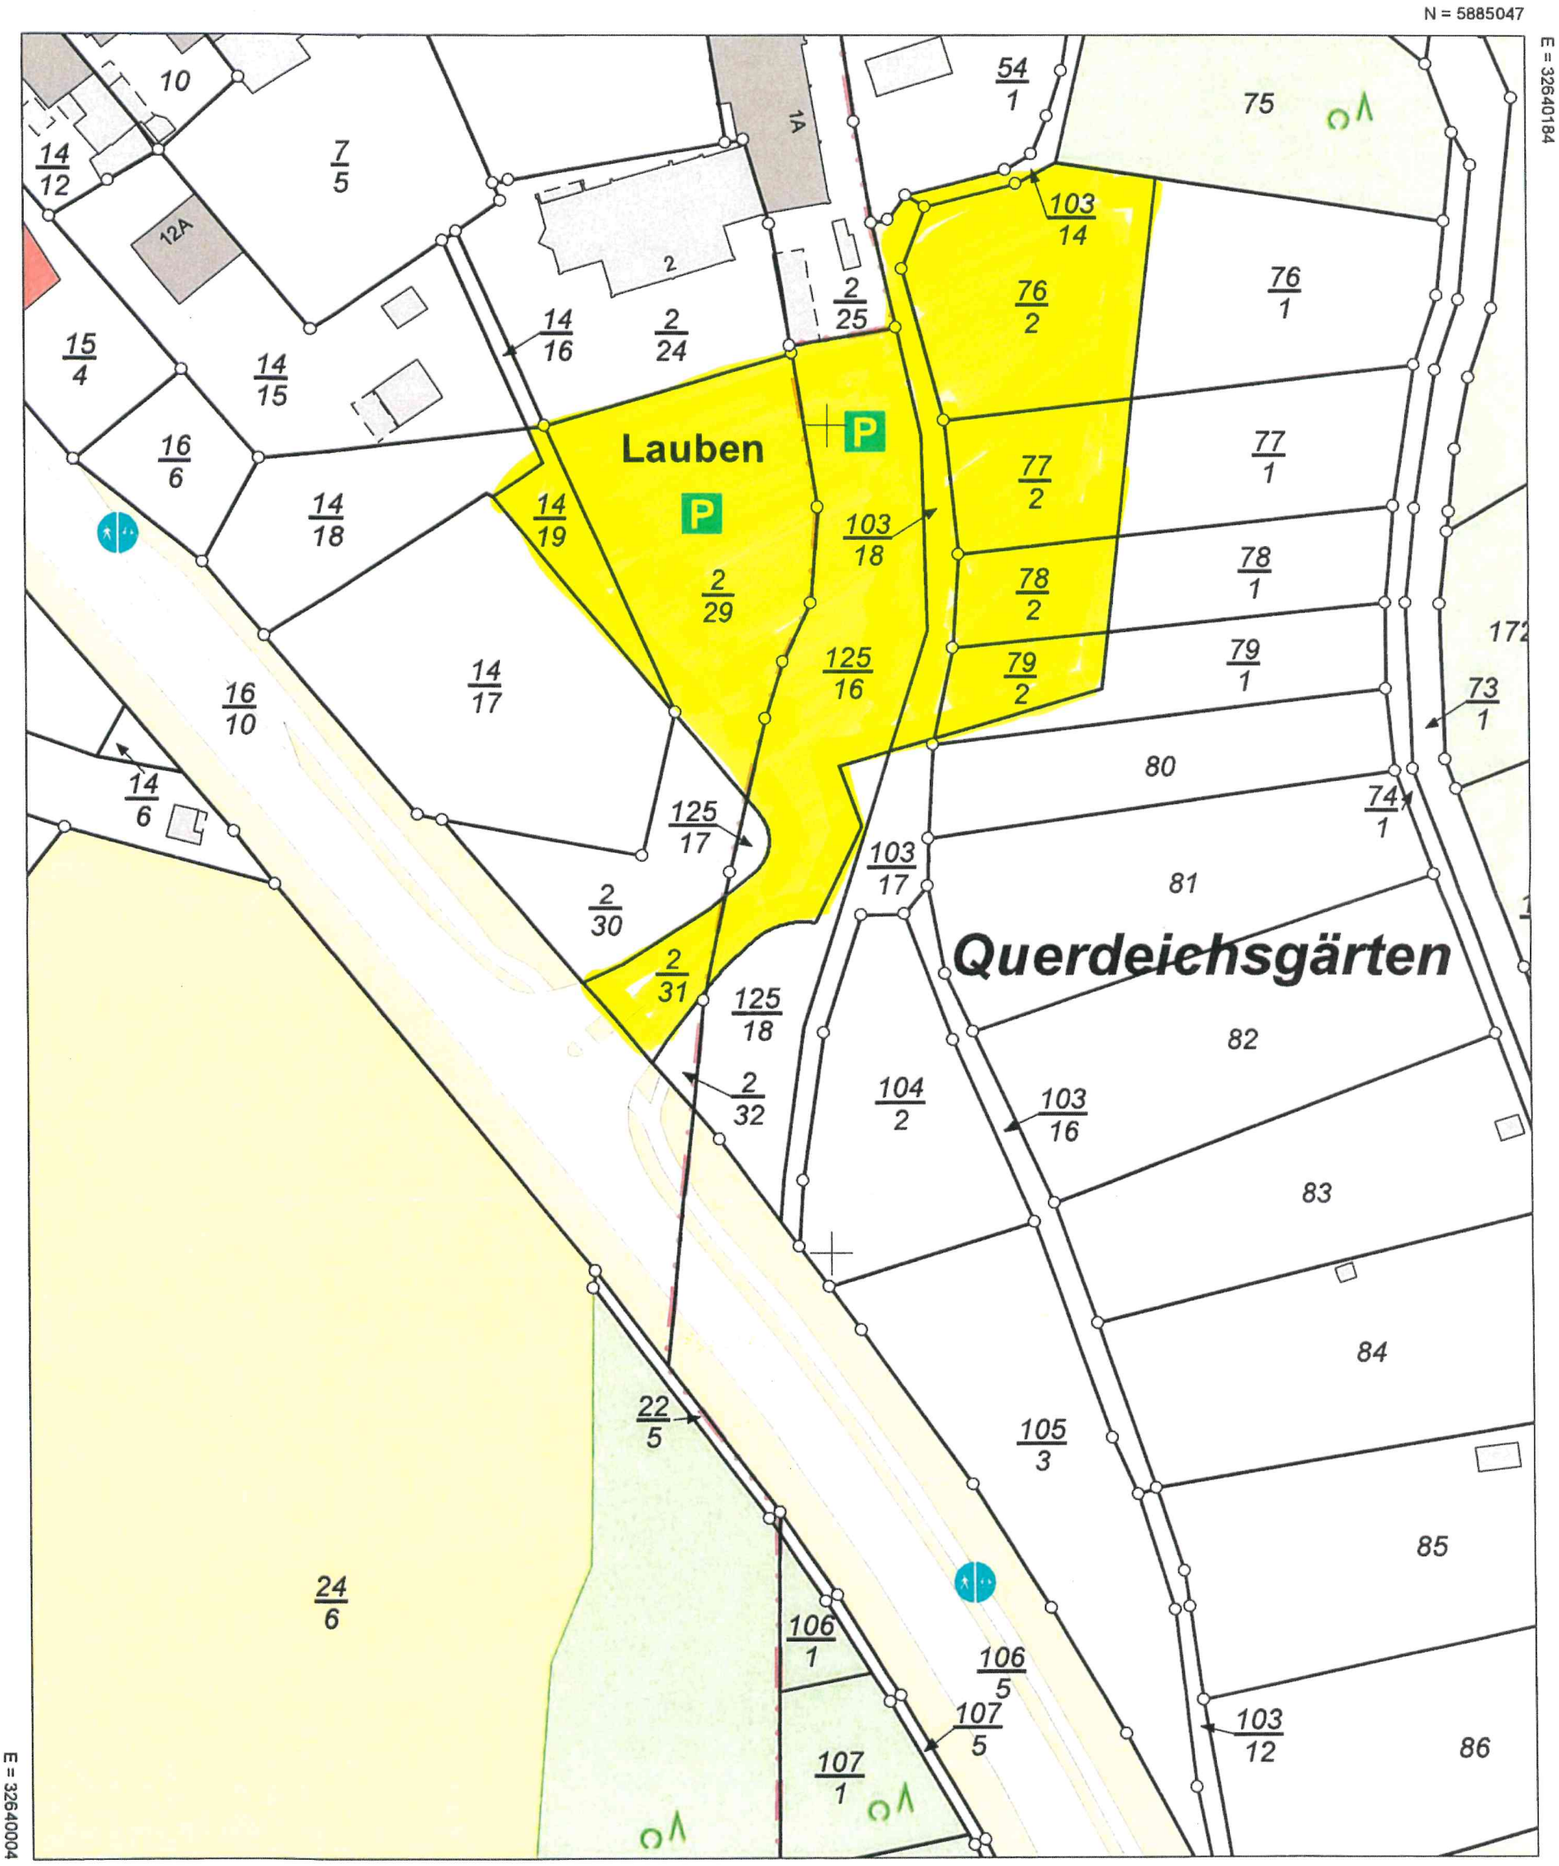

Verantwortlich für den Inhalt:
Landesamt für Geoinformation und Landesvermessung Niedersachsen
- Katasteramt Lüchow - Stand: 22.08.2020
Königsberger Straße 10
29439 Lüchow

Bereitgestellt durch:
Landesamt für Geoinformation und Landesvermessung Niedersachsen
- Katasteramt Lüchow -
Königsberger Straße 10
29439 Lüchow (Wendland)

Zeichen: E1_128_2020

Bei einer Verwertung für nichteigene oder wirtschaftliche Zwecke oder einer öffentlichen Wiedergabe sind die Allgemeinen Geschäfts- und Nutzungsbedingungen (AGNB) zu beachten; ggf. sind erforderliche Nutzungsrechte über einen zusätzlich mit der für den Inhalt verantwortlichen Behörde abzuschließenden Nutzungsvertrag zu erwerben.