



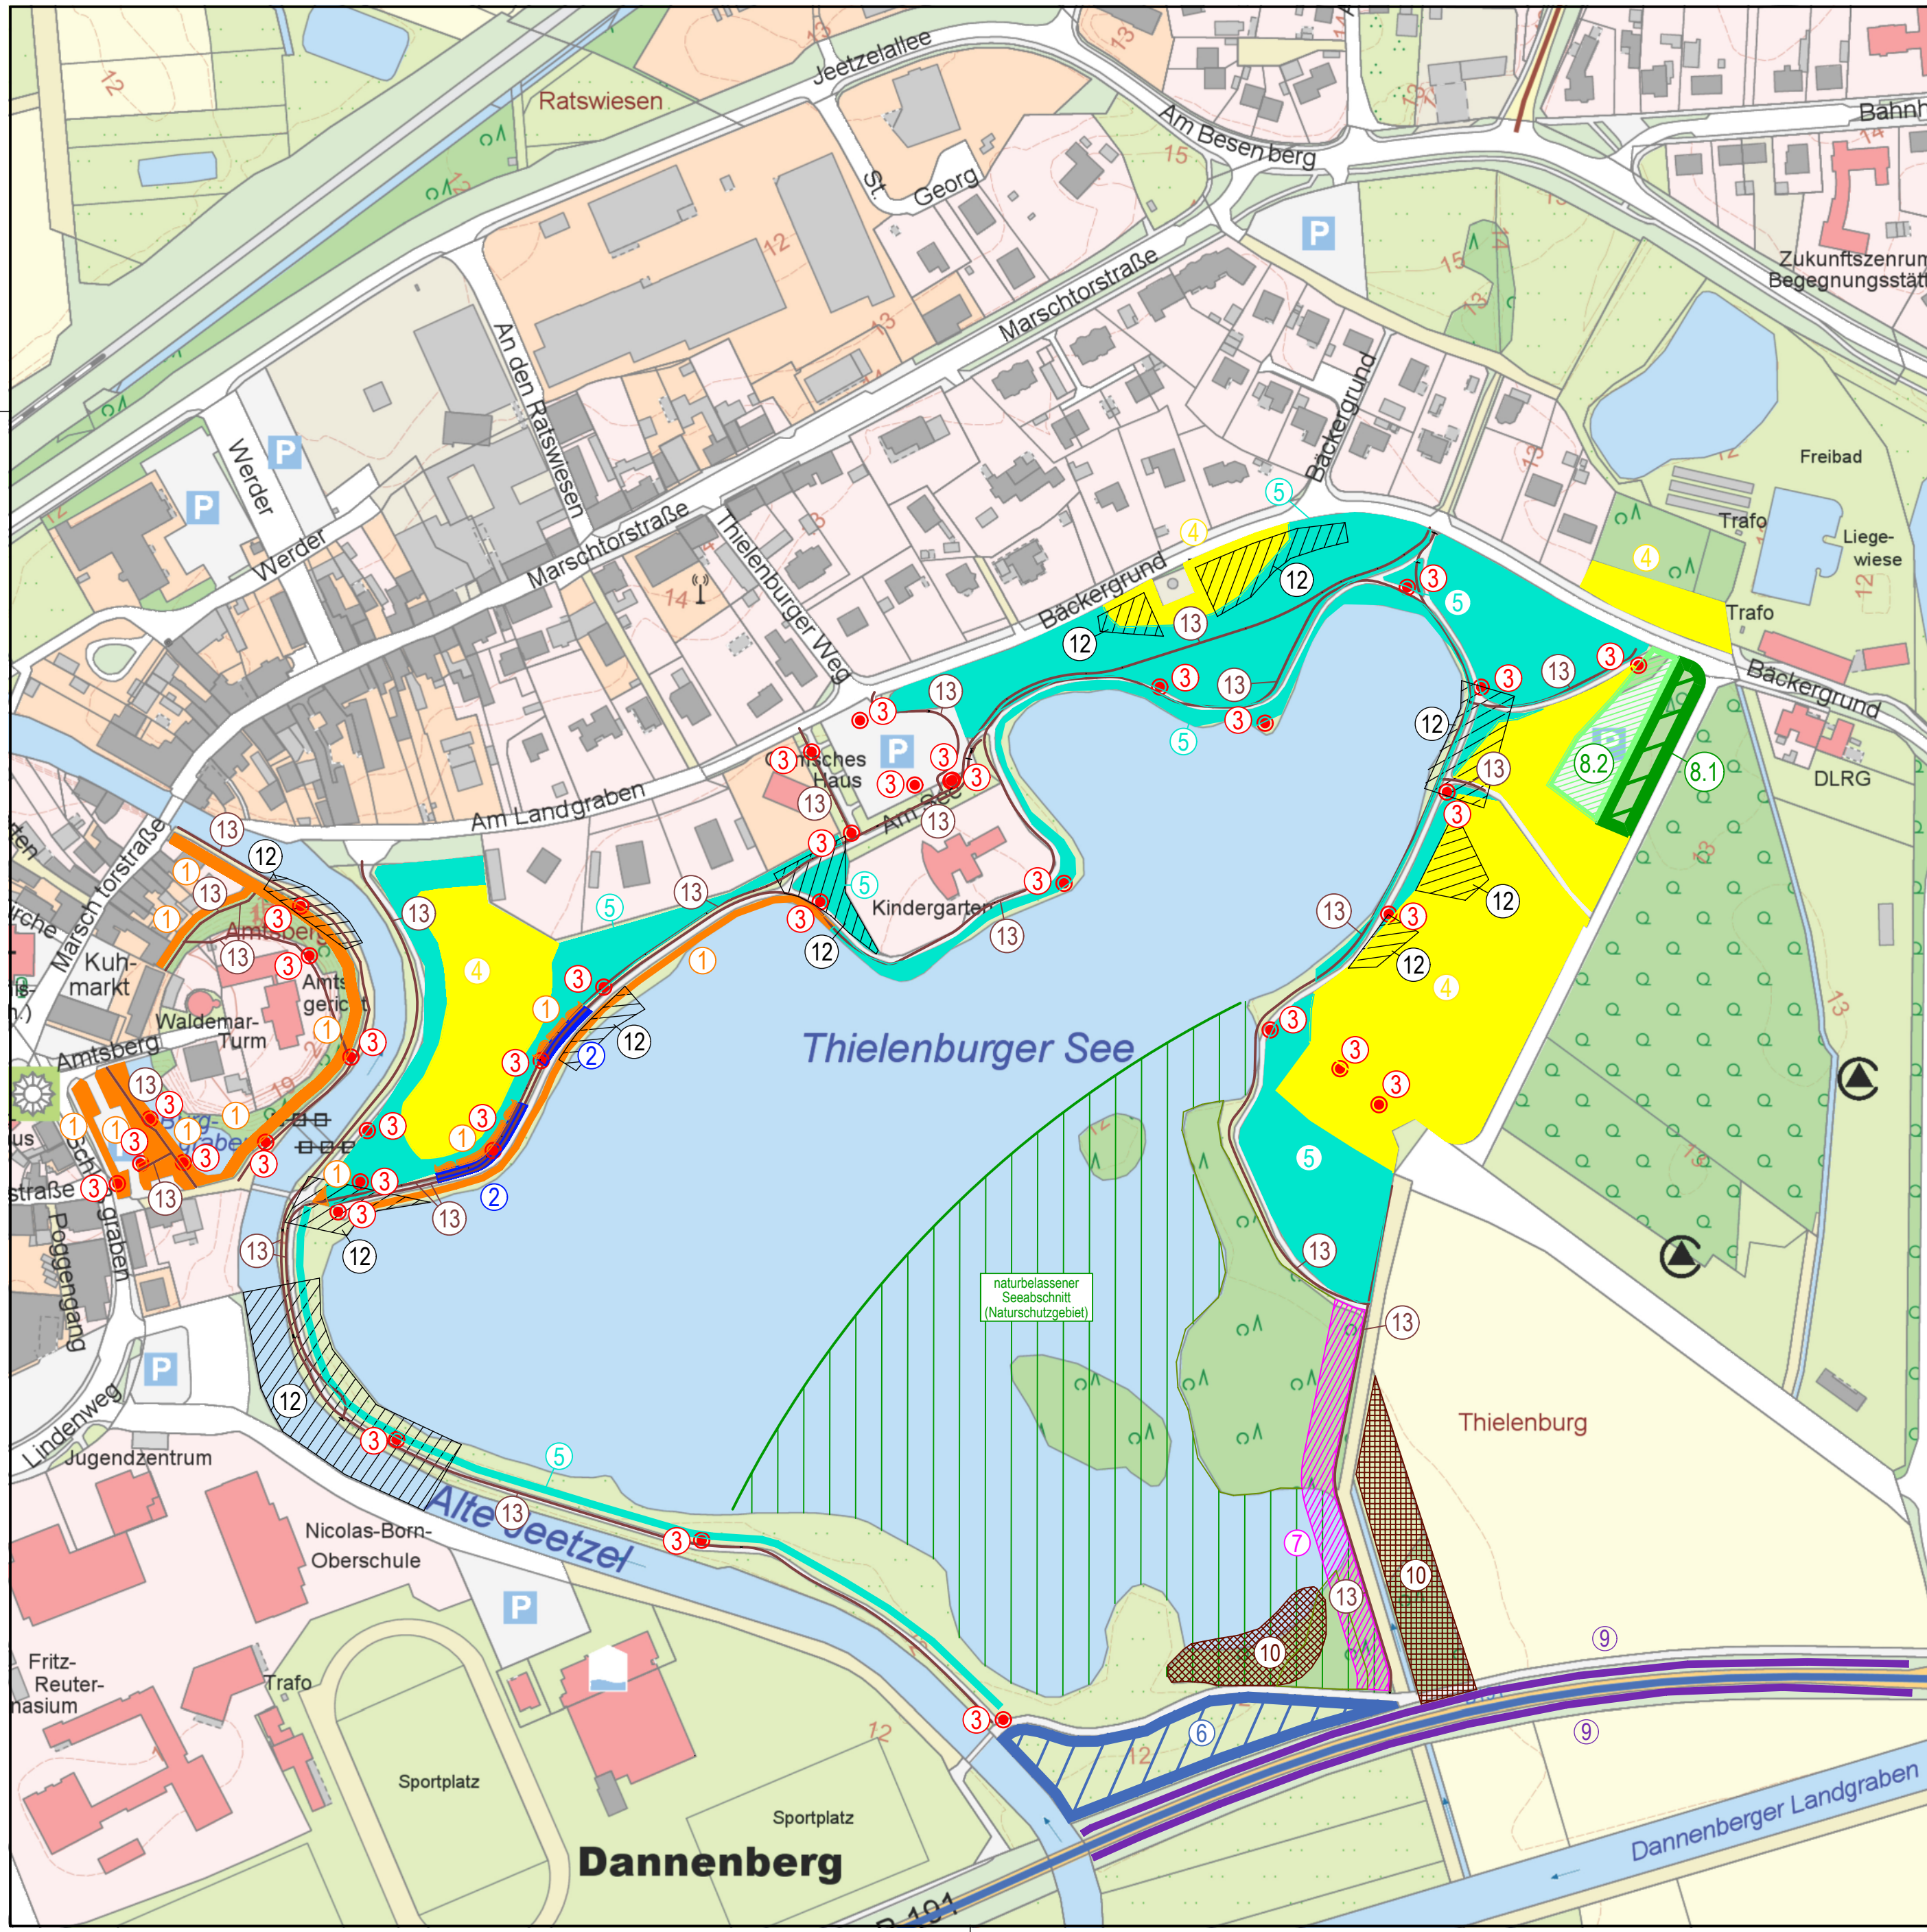

Anlage I zur Niederschrift StESD/X/24
vom 13.10.2021 TOP 6

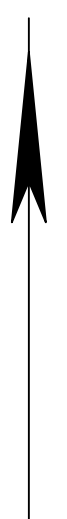

Änderungen

Nr.	Art der Änderung	Dat.	bearb.	ges.					
1									
2									
3									

Blatt 1

Stadt Dannenberg (Elbe)

Städtebaulicher Entwicklungsplan
der Stadt Dannenberg (Elbe)
Wegeausbau um den
Thielenburger See

Anlage Nr. 01-HH-224 /1

Zeichnungsnummer

Blattgröße 580 x 380

Blatt Nr. 1

letzte Änderung 01.10.2021

Maßstab 1 : 2.500

Übersichtslageplan

Aufgestellt:

Geprüft:

Projektbearbeitung:
INGENIEURBÜRO RAUCHENBERGER GmbH
 Heinz-Kollan-Straße 1, 29451 Dannenberg, Tel.: 05861/9995-0
Fax: 05861/9995-29, E-Mail: info@IBRauchenberger.de

	Datum	Zeichen
bearbeitet:	01.10.2021	Ko
gezeichnet:	01.10.2021	Prz
geprüft:		