


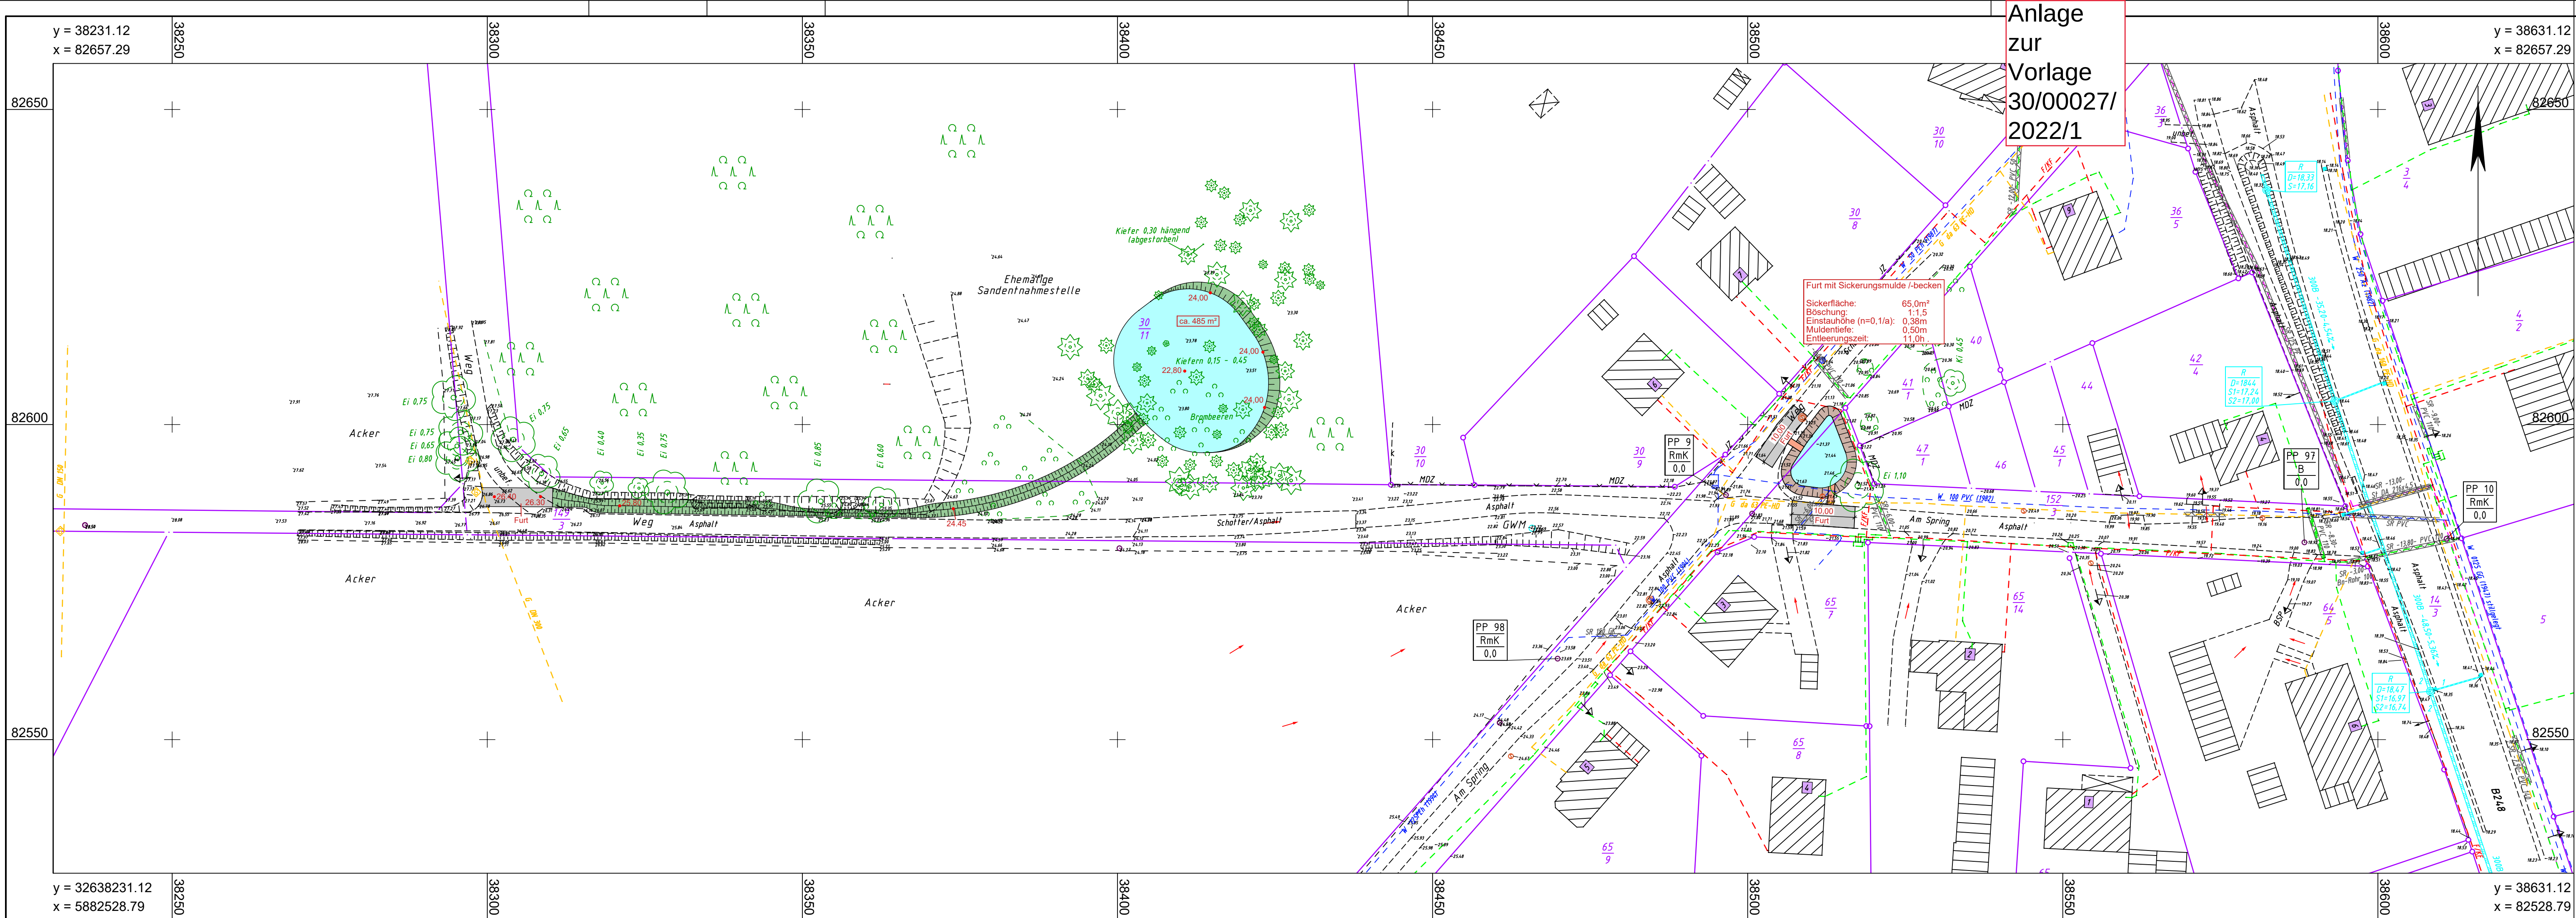

Anlage zur Vorlage 30/00027/2022/1

LEGENDE - Grundplan Vermessung (inkl. vorh. Ver- und Entsorgungsleitungen)

	Trig. Punkt		Merkstein (Wasser)		Aufsatzleuchte	Bn	Beton
	Polygonpunkt		Wasserschleier		Lichtsignalanlage	BP	Betonplatten
	Mauerbolzen		Kastenrinne		Holzmast	PK	Pflasterklinker
	Grenzpunkte		sonst. Schachdeckel		Findling	BSP	Betonsteinpflaster
	Verteilerschrank (S)		Straßenablauf		Papierkorb	Mos	Mosaikpflaster
	Verteilerschrank (F)		Unterflurhydrant		Hecke	FSP	Feldsteinpflaster
	Merkstein (Strom)		Mauer		Eingang	GP	Großpflaster
	Merkstein (Fernmeldewerk)		Zaun mit Massivsockel		Auffahrt	KP	Kleinpflaster
	Merkstein (Gas)		Zaun		Höhe	Ragi	Rasengittersteine
	Gasschieber		Peitschenleuchte		Baugrunderkundung/Bohrkernuntersuchung	Asph	Asphalt

W 100 PVC

Trinkwasserleitung (Nennw., Werkst.)

G 125 PE

Gasleitung (Außendurchm., Werkst.)

F 121

Fernmeldekabel (ggf. Anzahl Kabel)

E (4x2)

Stromkabel 1kV (ggf. Anzahl Kabel)

20 kV 12

Stromkabel 20kV (ggf. Anzahl Kabel)

B

Beleuchtungskabel (ggf. Anzahl)

SK

Signalkabel (ggf. Anzahl Kabel)

F

Kabelfernsehers. m. Verteilerkasten

E

oberirdische Stromleitung 1kV

20 kV

oberirdische Stromleitung 20kV

4x 100 PVC

Schulzrohr (Anzahl, Nennw., Werkst.)

4x 100 PVC

Regenwasserkanal/-anschlussleitung

4x 100 PVC

Schmutzwasserkanal/-anschlusslsg.

4x 100 PVC

Abwasserdruckrohrleitung

4x 100 PVC

Mischwasserkanal/-anschlussleitung

Bemerkung vorh. Ver- u. Entsorgungsleitungen

Die vorhandenen Ver- u. Entsorgungsleitungen basieren auf folgenden Angaben:
- Gas (analoge (pdf) Bestandspläne der Avaco AG vom 03.06.2022)
- Strom (digitale (dxf) Bestandspläne der EVE Netz GmbH vom 25.05.2022)
- Trinkwasser (digitale (dxf) Bestandspläne des WV Dannenberg-Heitzacker vom 25.05.2022)
- Telekom (Internet-Trassenauskunft Kabel vom 13.06.2022)
- Kabel Deutschland (Internet-Trassenauskunft Kabel vom 14.06.2022)

Bemerkung Kataster

Die Grundstücksgrenzen wurden aus der vom Katasteramt Lichow am 21.07.2016 per E-Mail (DXF-Datei) übermittelten, automatisierten Liegenschaftskarte (ALK) übernommen.

Grundplan hergestellt:

INGENIEURBÜRO RAUCHENBERGER GmbH
Heinz-Kollan-Str. 1, 29451 Dannenberg
Tel. 05861/9995-0
Fax 05861/2872
E-Mail: info@IBRauchenberger.de

Datum

Aufnahme: 11.05.2022
bearbeitet: 11.05.2022
gezeichnet: 10.06.2022
Kataster: 21.07.2016
Feldvergleich: 11.05.2022

Zeichen

Schr
Schr
Bk/Prz
Bra
Schr

Ergänzungen:

Höhen beziehen sich auf DHHN2016 - Koordinatensystem ETRS89

Änderungen

Nr.	Art der Änderung	Dat.	bearb.	ges.
1				
2				
3				

Blatt

1

Samtgemeinde Elbtalaue

Fachbeitrag

Oberflächenentwässerung Schaafhausen

Lageplan

Aufgestellt:

....., den

Geprüft:

Projektbearbeitung:

INGENIEURBÜRO RAUCHENBERGER GmbH
Heinz-Kollan-Straße 1, 29451 Dannenberg, Tel.: 05861/9995-0
Fax: 05861/9995-29, E-Mail: info@IBRauchenberger.de

Datum

bearbeitet: 14.06.2022
gezeichnet: 14.06.2022
geprüft:

Zeichen

Ha
Prz