


N = 5895624

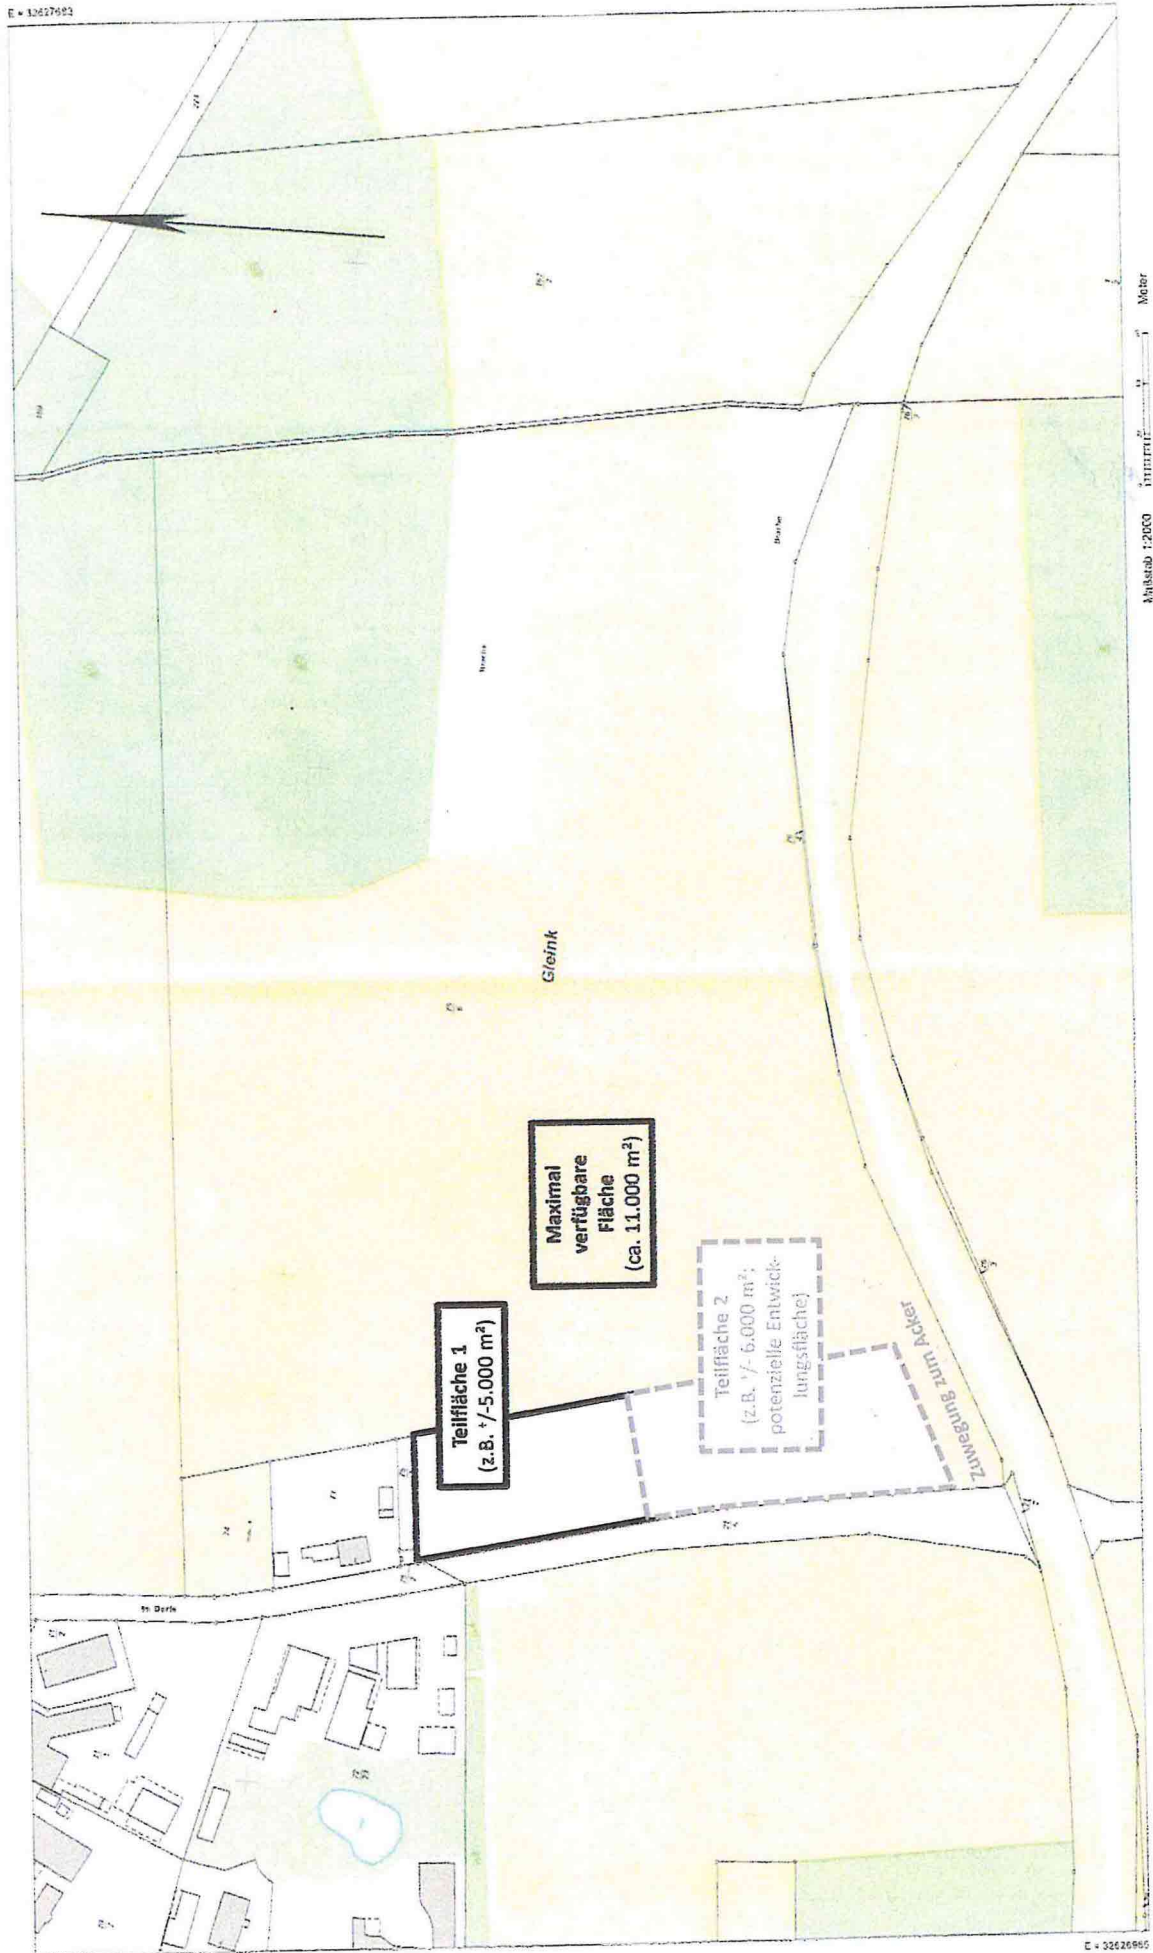

Maßstab 1:2000

Meer

Verantwortlich für den Inhalt:
Landesamt für Geoinformation und Landesvermessung Niedersachsen
Regionales Referat Lüneburg - Katastralamt Luchow -
Königsberger Straße 10
29439 Luchow (Wendland)

Zeichen: E 1-176-2021
Bei einer Verwertung für rechtliche oder wirtschaftliche Zwecke oder einer öffentlichen Wiedergabe sind die
Abgrenzung, Größe und Nutzungsbedingungen (AGNB) zu beachten; ggf. sind erforderliche Nutzungsrechte über
einen Zusatz mit der für den Inhalt verantwortlichen Behörde abzusprechen.

Liegenschaftskarte 1:2000
Standardpräsentation

Erstellt am 15.11.2021
Aktualität der Daten 13.11.2021

Vermessungs- und Katasterverwaltung
Niedersachsen

Gemeinde: Neu Darchau
Gemarkung: Sammelz
Flur: 1 Flurstück: 75/6



E = 3262695