
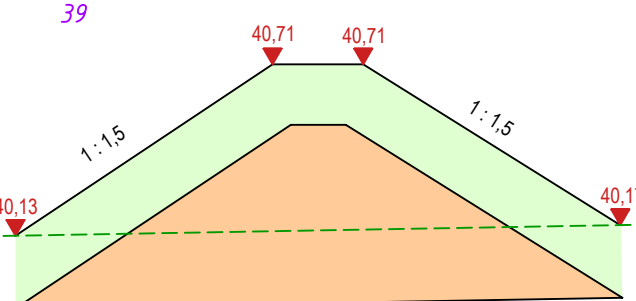
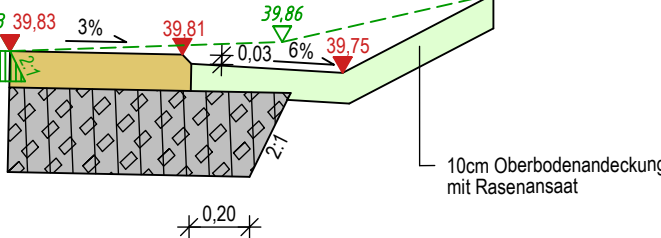
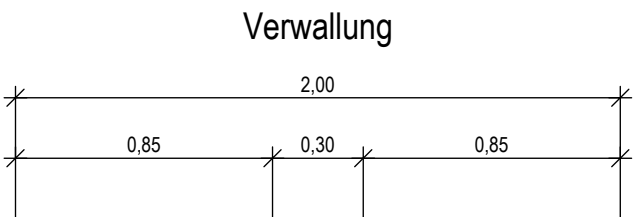
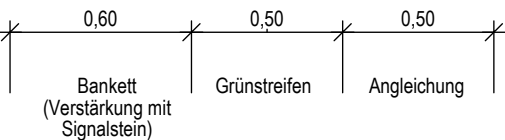


Straßenquerschnitt 1

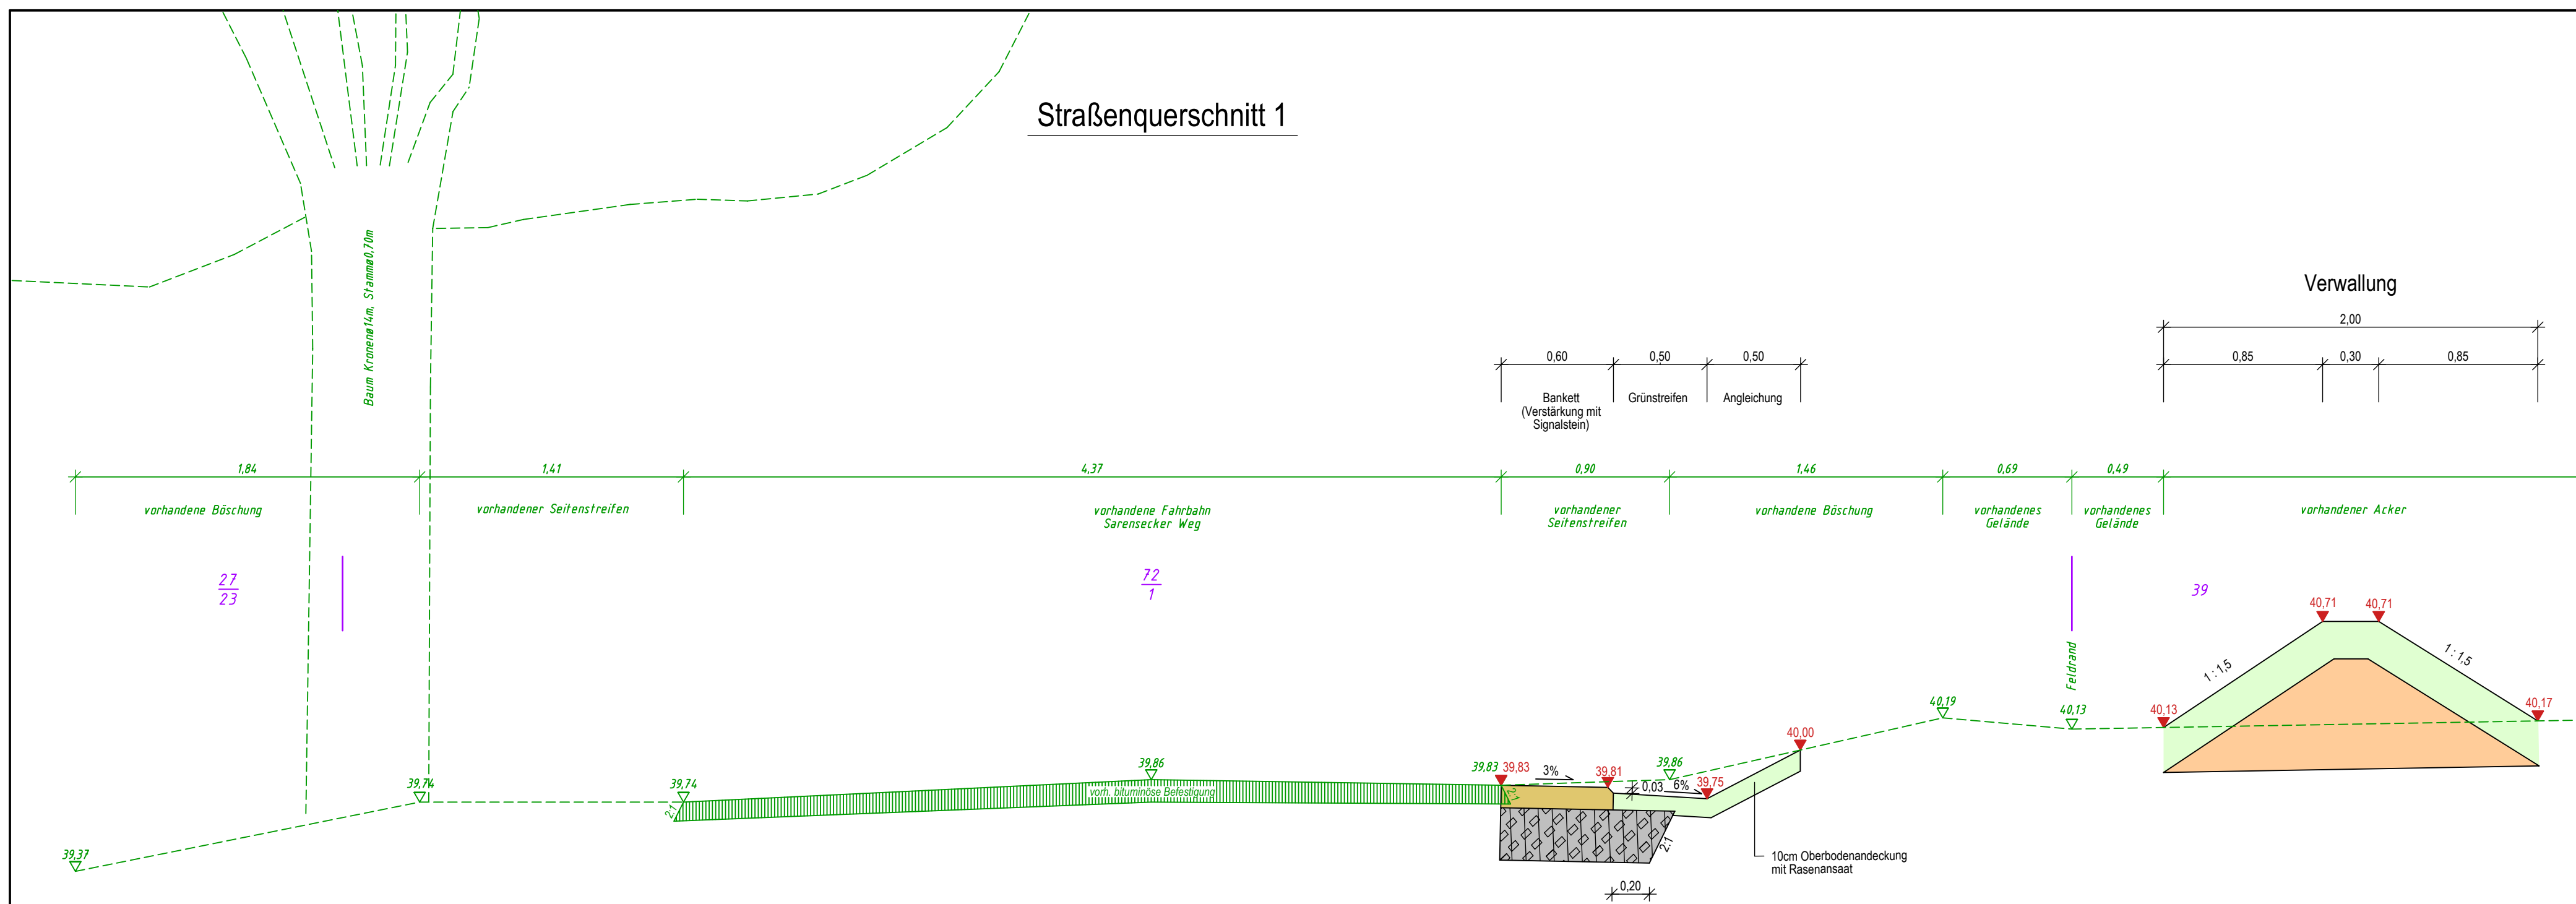

gepl. Oberbau Randstreifen		
12,0 cm	Signalstein	
28,0 cm	Schottertragschicht 0/32	
40,0 cm	Gesamtdicke	

Höhen beziehen sich auf DHHN2016 - Koordinatensystem ETRS89

Änderungen									
Nr.	Art der Änderung	Dat.	bearb.	ges.					
1									
2									
3									

Blatt 1 2 3

Stadt Hitzacker (Elbe)

Vorplanung

Anlage Nr. 14

Blatt Nr. 1

Oberflächenentwässerung
Hitzacker,
Sarensecker Weg

Zeichnungsnummer
05-MS-18 14/1

letzte Änderung
08.06.2023

Blattgröße
765x297

Maßstab
1 : 25

Straßenquerschnitt 1

Aufgestellt:

Geprüft:

Projektbearbeitung:

INGENIEURBÜRO RAUCHENBERGER GmbH

Ackerstraße 13, 29410 Salzwedel, Tel.: 03901/471755
Fax: 03901/471756, E-Mail: Info@IBRauchenbergerSaw.de

	Datum	Zeichen
bearbeitet:	08.06.2023	Schu
gezeichnet:	08.06.2023	Mey
geprüft:	08.06.2023	Schu