


Straßenquerschnitt 3

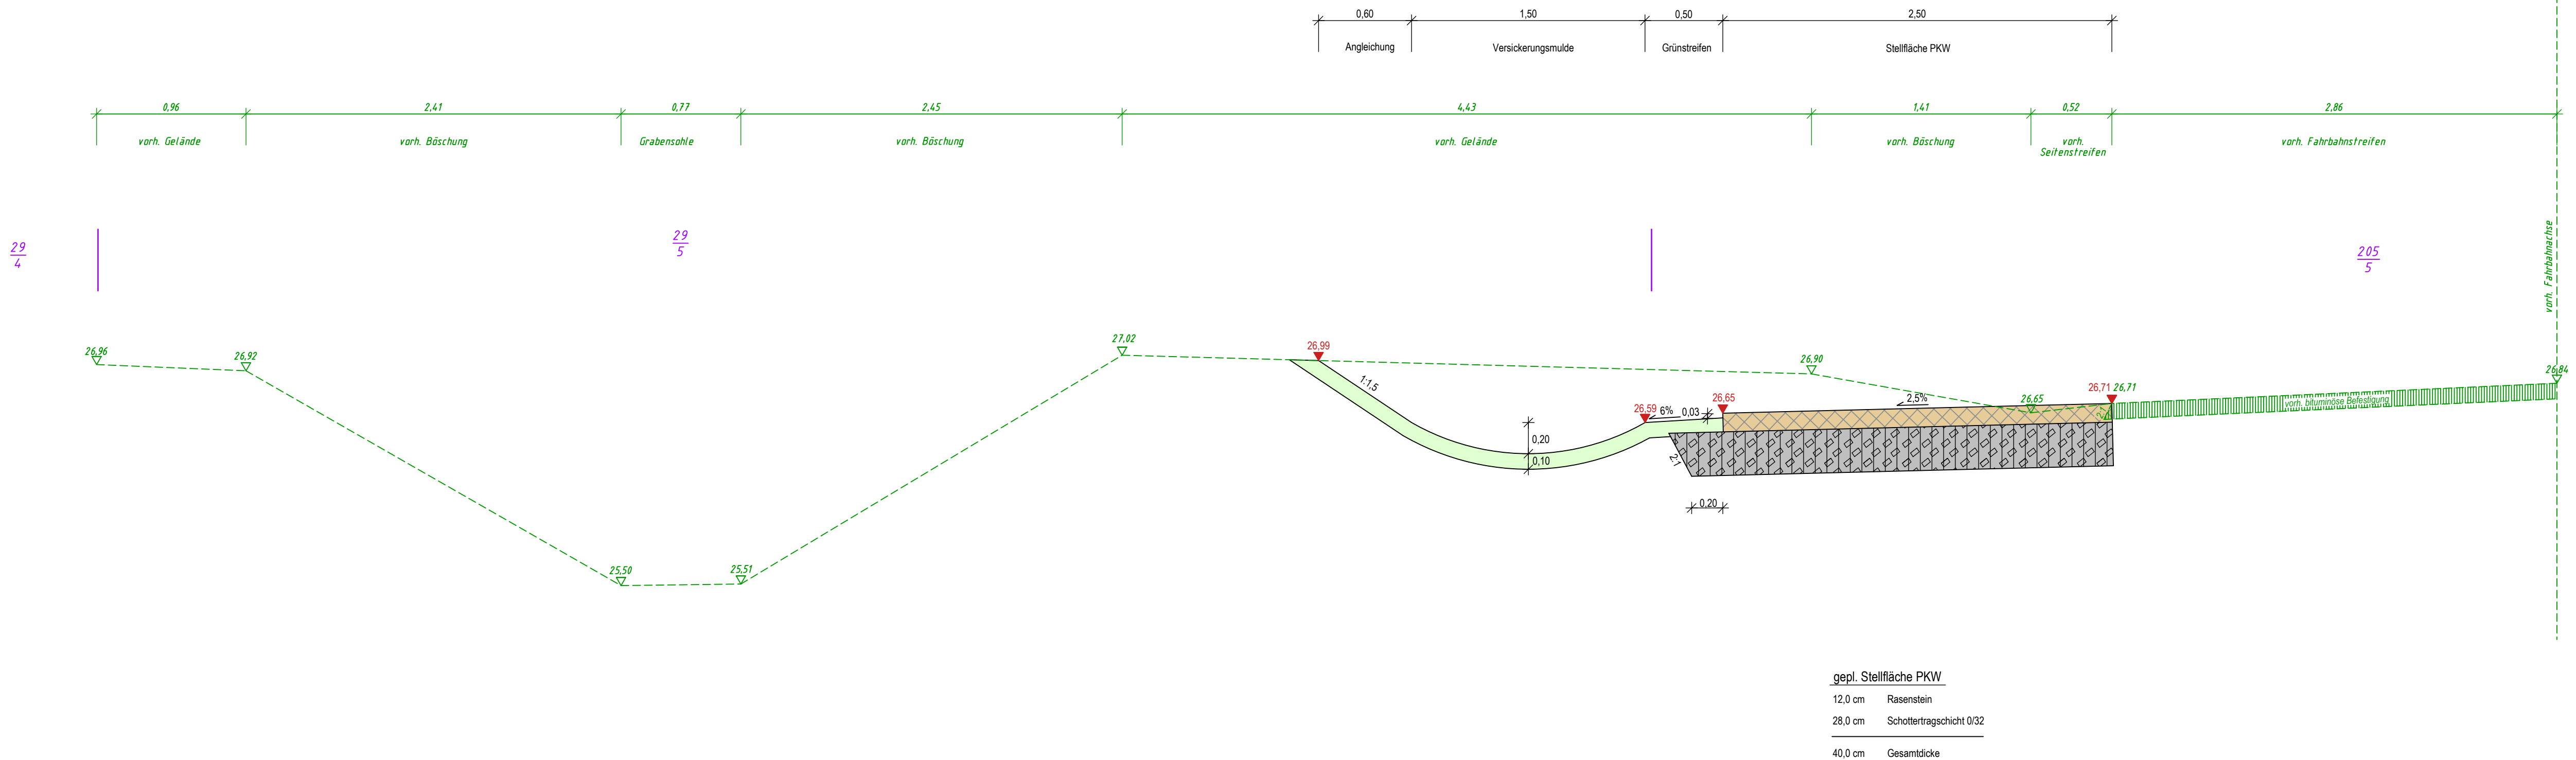

Höhen beziehen sich auf DHHN2016 - Koordinatensystem ETRS89

Änderungen									
Nr.	Art der Änderung	Dat.	bearb.	ges.					
1									
2									
3									

Blatt	1	2	3

Stadt Hitzacker (Elbe)

Vorplanung		Anlage Nr. 14	Blatt Nr. 3
Oberflächenentwässerung Hitzacker, Sarensecker Weg		Zeichnungsnummer 05-MS-18 14/3	letzte Änderung 08.06.2023
		Blattgröße 950x297	Maßstab 1 : 25
		Straßenquerschnitt 3	

Aufgestellt:	Geprüft:
....., den	

Projektbearbeitung:		Datum	Zeichen
INGENIEURBÜRO RAUCHENBERGER GmbH <i>ir</i> Ackerstraße 13, 29410 Salzwedel, Tel.: 03901/471755 Fax: 03901/471756, E-Mail: Info@IBRauchenbergerSaw.de	bearbeitet:	08.06.2023	Schu
	gezeichnet:	08.06.2023	Mey
	geprüft:	08.06.2023	Schu